
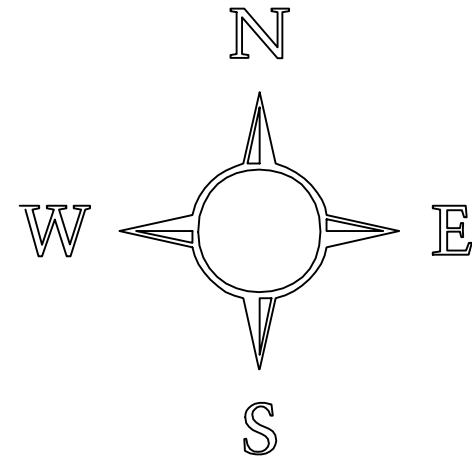


Tabla de Coordenadas, Distancia y Rumbo				
Estacion	Norte	Este	Distancia	Rumbo
E-1	2021960.11	371766.37	1.34	N18° 26' 54.38"E
E-2	2021961.39	371766.80	6.42	N28° 13' 00.41"E
E-3	2021967.05	371769.84	7.30	N26° 24' 00.67"E
E-4	2021973.59	371773.08	3.27	N30° 03' 26.73"E
E-5	2021976.42	371774.72	3.78	N38° 52' 13.51"E
E-6	2021979.37	371777.10	5.70	N32° 20' 08.01"E
E-7	2021984.19	371780.15	12.79	N31° 58' 16.28"E
E-8	2021995.03	371786.92	14.37	N31° 37' 39.40"E
E-9	2022007.27	371794.46	4.54	N35° 39' 55.31"E
E-10	2022010.96	371797.10	15.25	N40° 51' 11.06"E
E-11	2022022.50	371807.08	18.36	S60° 42' 23.90"E
E-12	2022013.52	371823.09	21.33	S59° 39' 18.97"E
E-13	2022002.74	371841.49	19.25	S56° 26' 09.16"E
E-14	2021992.10	371857.54	23.60	S8° 54' 26.61"W
E-15	2021968.78	371853.88	23.81	S31° 02' 32.49"W
E-16	2021948.38	371841.60	19.30	S60° 33' 47.60"W
E-17	2021938.89	371824.79	26.19	S84° 30' 06.30"W
E-18	2021936.38	371798.73	7.84	N45° 44' 28.56"W
E-19	2021941.85	371793.11	3.44	N57° 36' 27.12"W
E-20	2021943.70	371790.21	4.57	N76° 13' 25.92"W
E-21	2021944.79	371785.76	5.13	S85° 24' 55.08"W
E-22	2021944.38	371780.65	1.75	S87° 32' 15.13"W
E-23	2021944.30	371778.91	1.45	N39° 23' 42.72"W
E-24	2021945.42	371777.99	0.92	N7° 07' 41.22"E
E-25	2021946.33	371778.10	2.08	N8° 01' 28.75"E
E-26	2021948.39	371778.39	5.31	N27° 02' 00.64"W
E-27	2021953.12	371775.98	3.66	N58° 45' 15.93"W
E-28	2021955.02	371772.85	2.33	N47° 05' 15.44"W
E-29	2021956.60	371771.15	2.53	N51° 45' 27.18"W
E-30	2021958.17	371769.16	3.40	N55° 06' 42.00"W

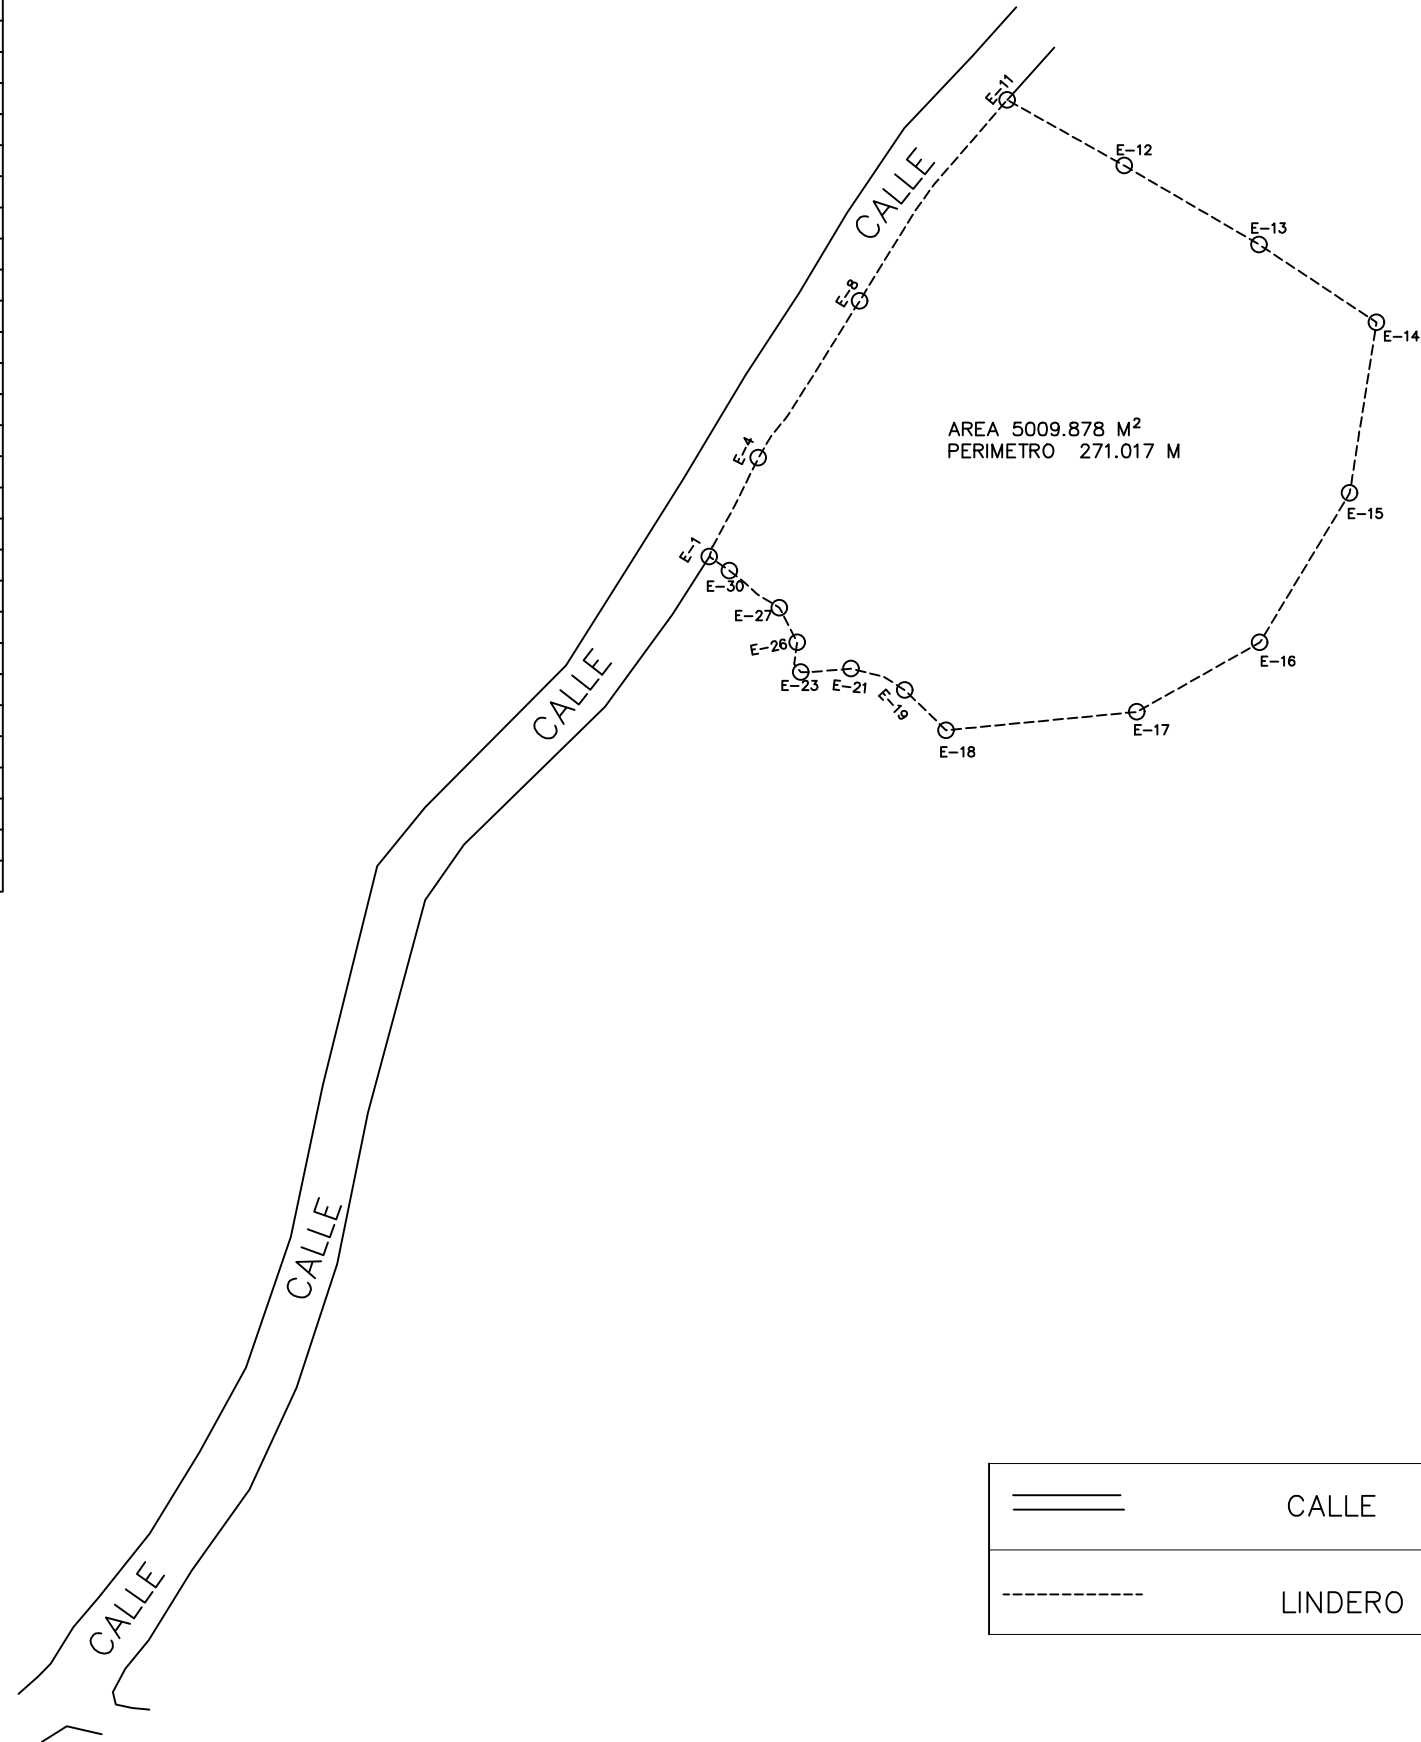

REFERENCIA DE UBICACION:		
		
NOTAS ACLARATORIAS:		
TERMINOS:		
HISTORIAL DE REVISIONES:		
NO.	FECHA.	DESCRIPCION.
00	02/06/2025	PRIMERA EMISION
CLIENTE:		
MINISTERIO ADMINISTRATIVO DE LA PRESIDENCIA, REPUBLICA DOMINICANA.		
CONTRATISTA:		
AYUNTAMIENTO MUNICIPAL DE SANTANA, REP. DOM.		
NOMBRE DEL PROYECTO:		
CEMENTERIO MUNICIPAL DE SANTANA		
TITULO DE LA HOJA:		
PLANO DETALLES VISTA EN PLANTA		
DATOS GENERALES:		
APROBADO POR:		
REVISADO POR:		
DISEÑADO POR: Cristál Paola Cuevas Namis Codia 44801		
APROBACION:		FORMATO: ARCH-D
		ESCALA: N/A
		HOJAS: 2/2
CODIGO DE PLANO:		FECHA: 02/06/2025