




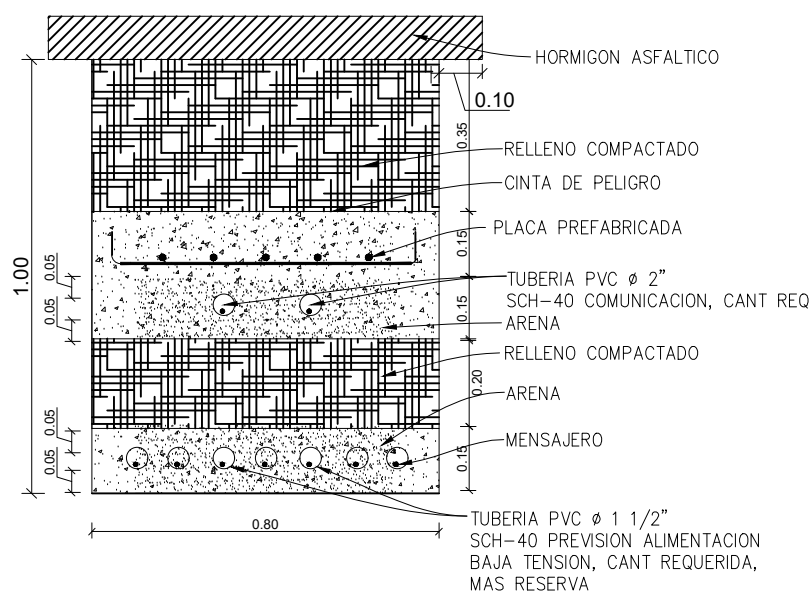


REGISTRO BAJA TENSION
PARA , Z2/BT


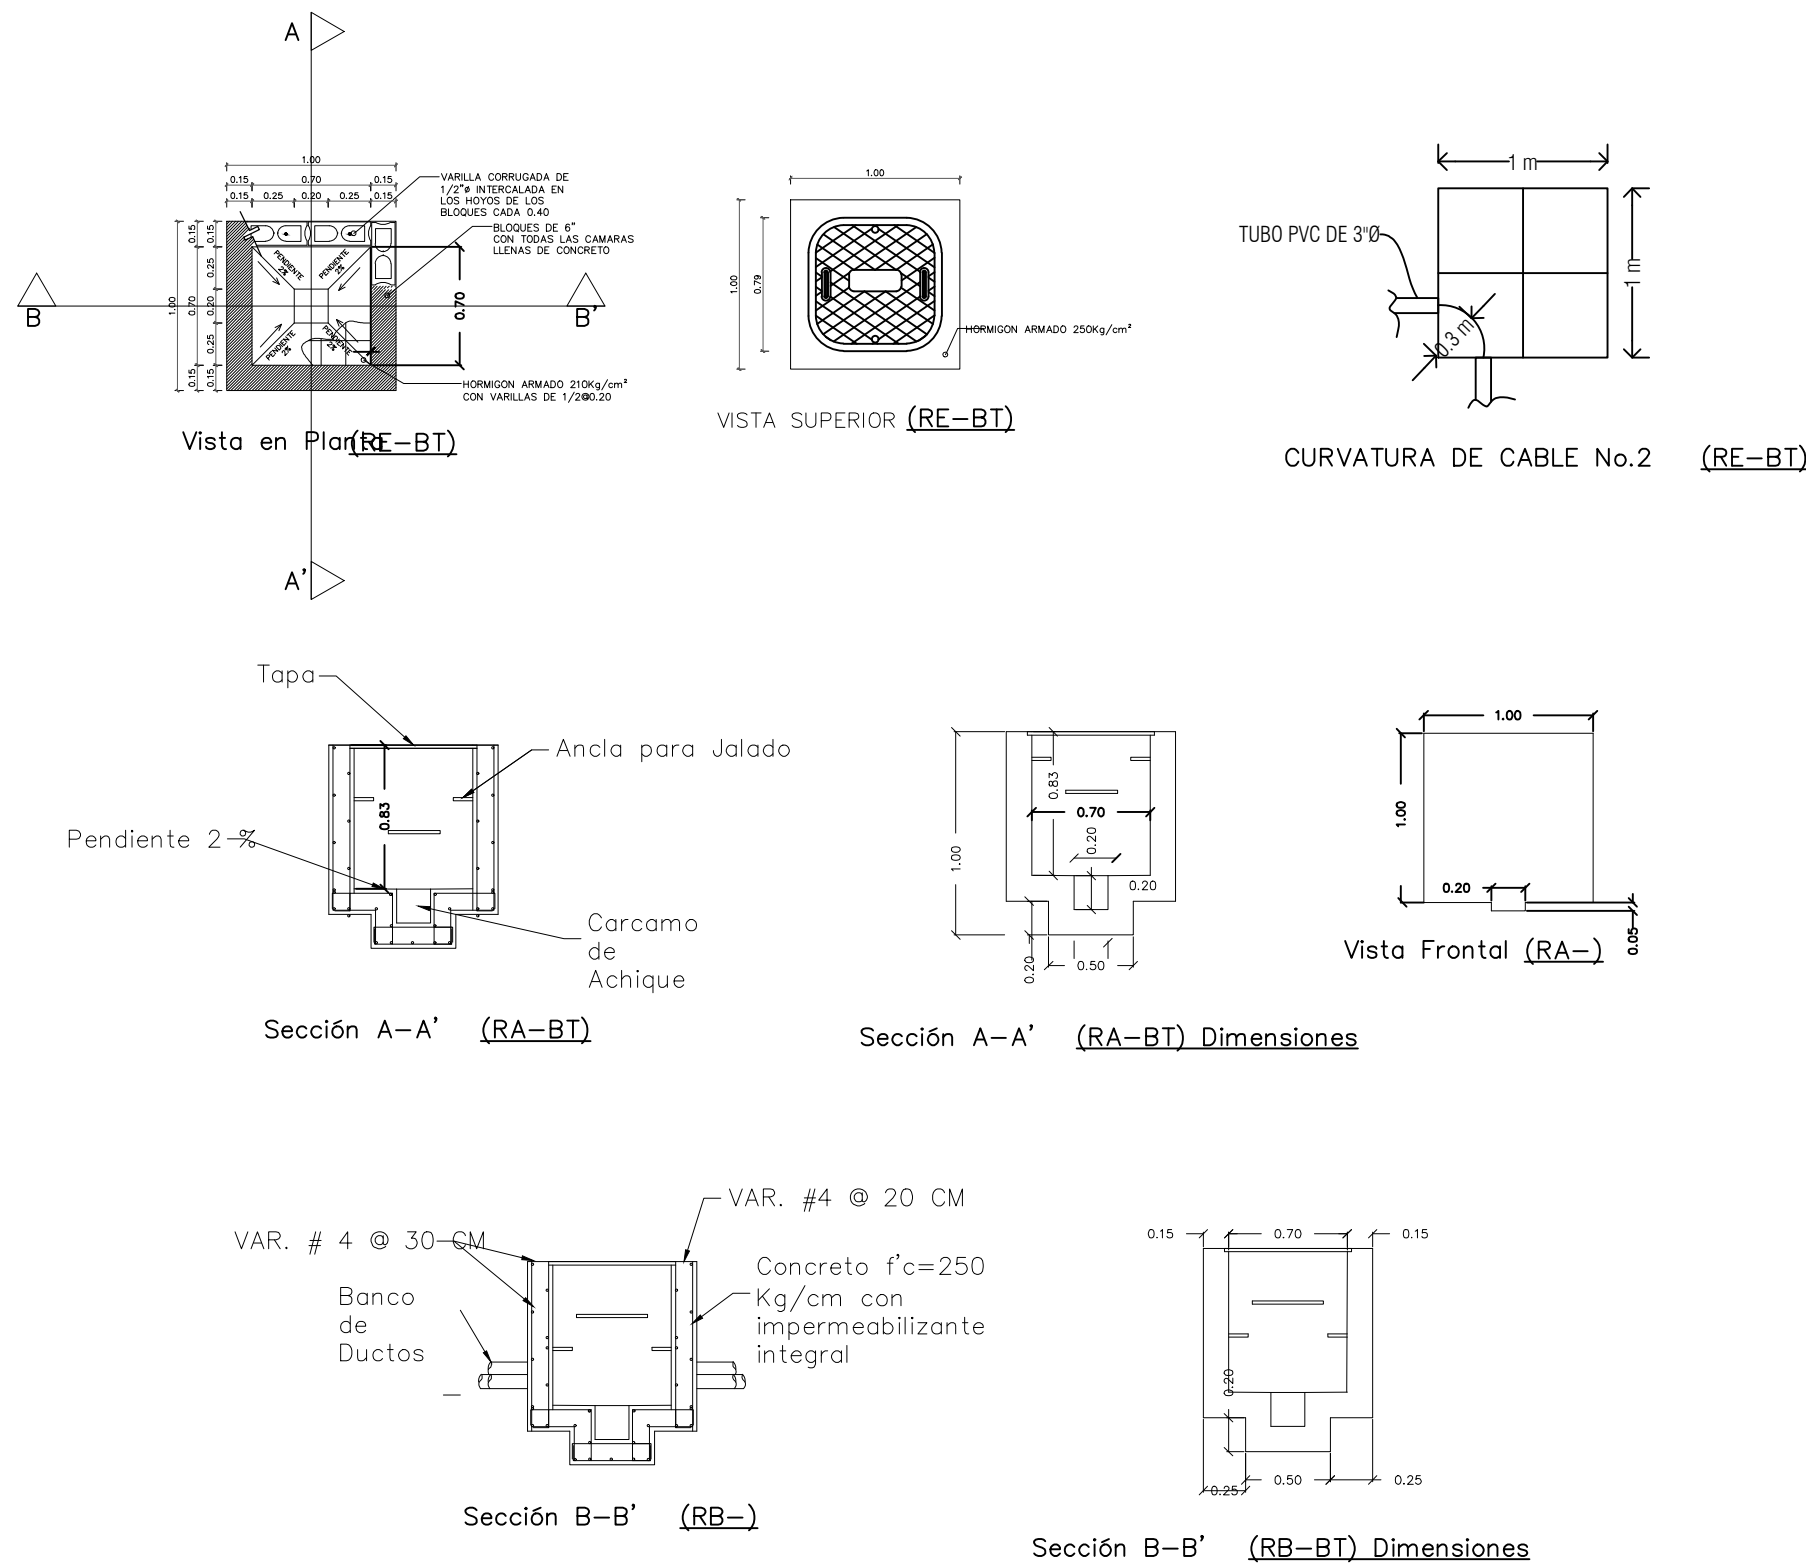


Registro Baja Tensión (RE-BT) Vistas, Secciones y Dimensiones

DETALLE REGISTRO BAJA TENSION
NE

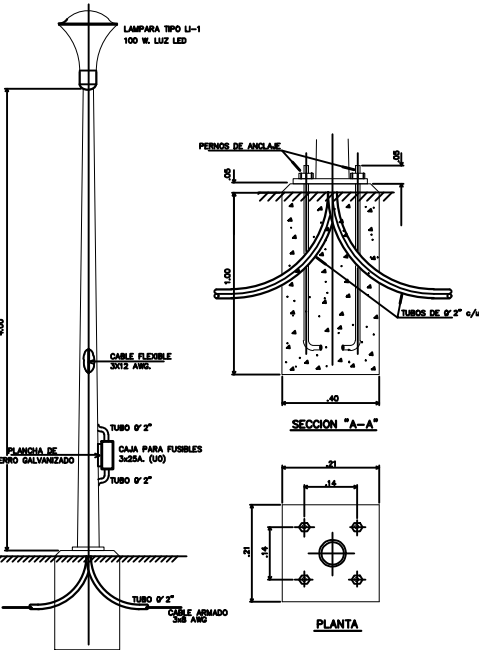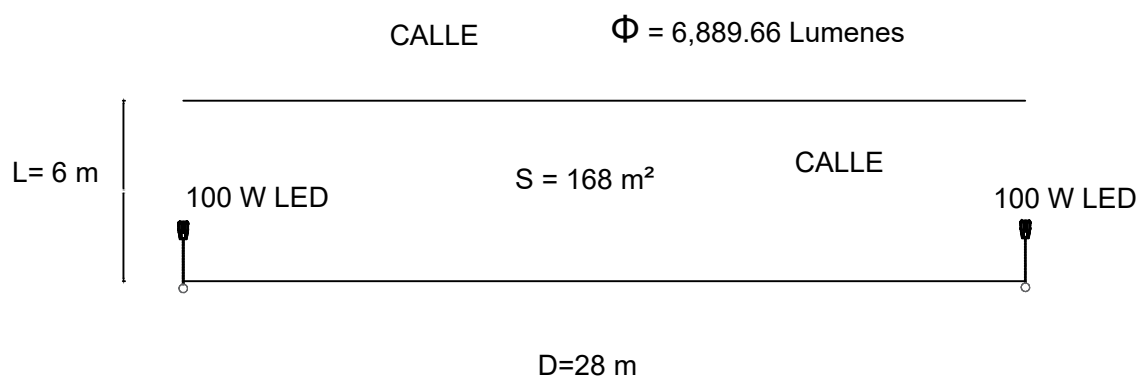


Detailed drawing of solar panel frame

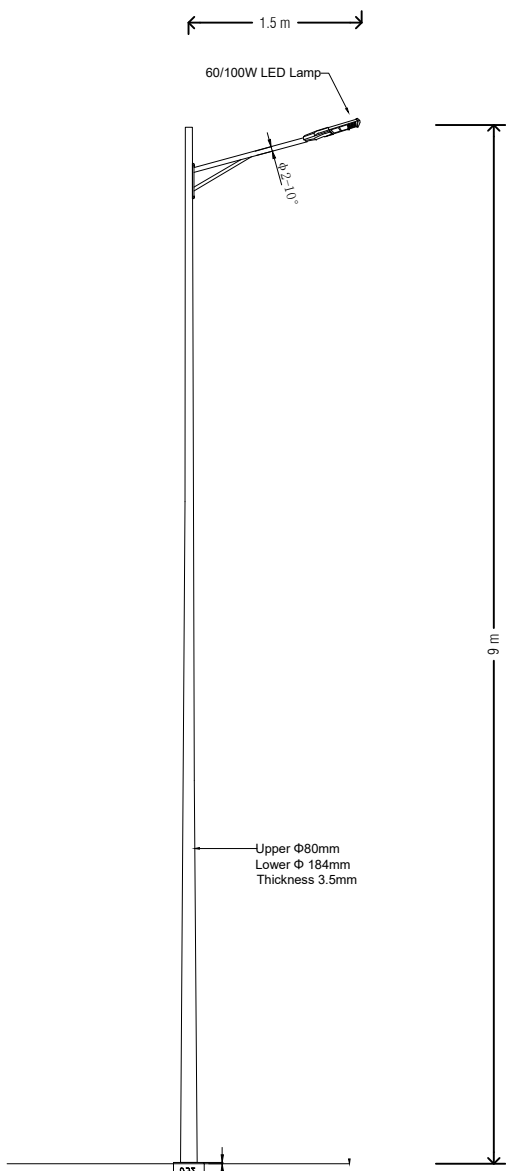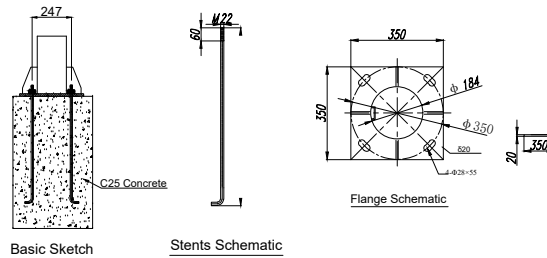

DETALLE ILUMINACION LED EN POSTE METALICO
NE

DETALLE ILUMINACION LED EN POSTE METALICO
NE

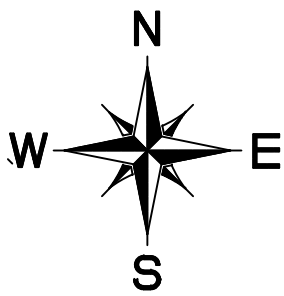

CONSULTOR ELECTRICO-

Firma Autorizada

Santo Domingo, D.N.
República Dominicana.
Tel. 809- Fax. 809-

PROYECTO:
Cementerio Municipal

DIRECCIÓN:
C/ S/N, Santana DM, Municipio
Nizao, Prov. Peravia

PROPIETARIO/A:
Ayuntamiento de Santana

PLANO:
Planta Detalles Electricos MT/BT

ESCALA: 1 : 150
FECHA: 27/Jun/2025

DISEÑO:
Ing. Jacqueline Terrero P.
Codia: 22874

NOTAS IMPORTANTES
Este diseño es propiedad intelectual de: , por lo tanto queda prohibida su reproducción total o parcial sin previa autorización. Este plano anula las versiones con fechas anteriores. No tomar medidas directamente sobre el plano. En caso de discrepancias entre los planos estructurales vs los arquitectónicos y/o industriales se deberá consultar con:

E-03