




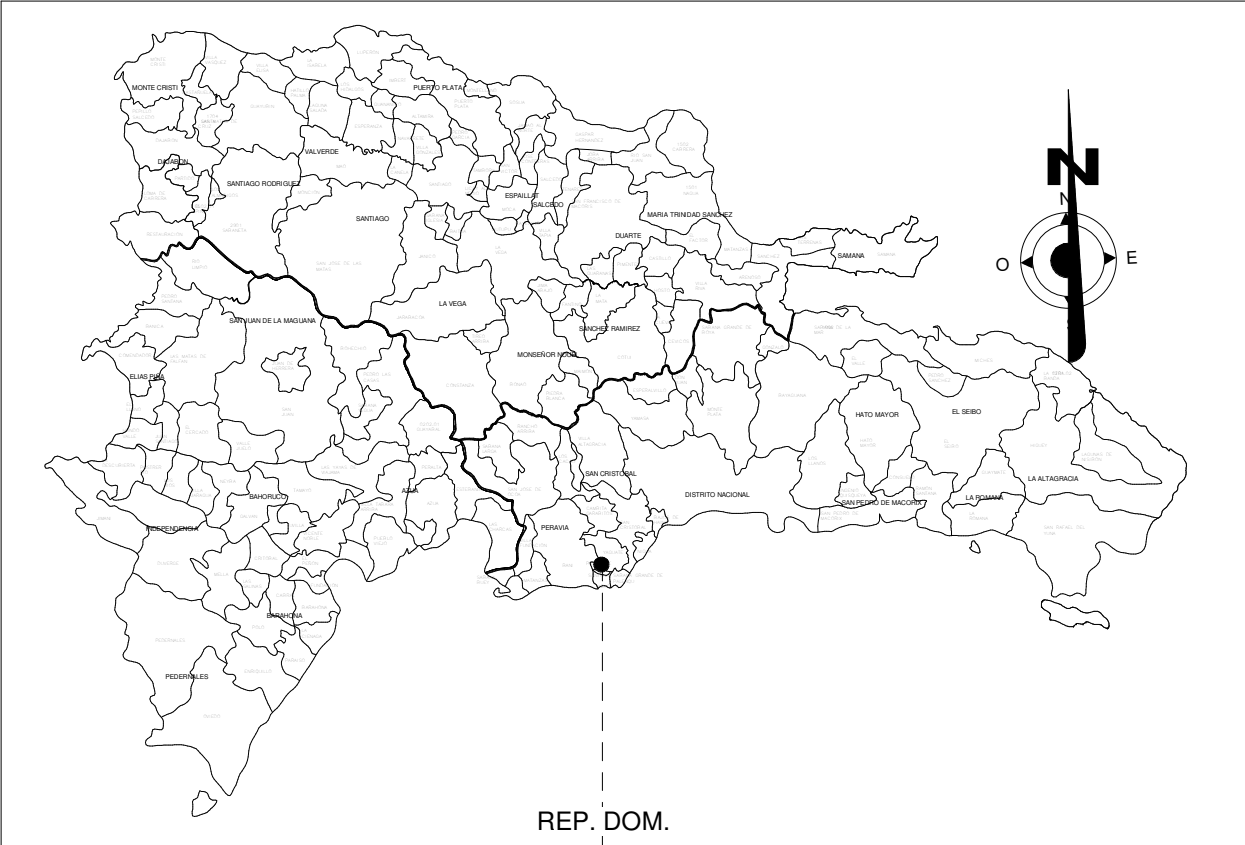

REP. DOM.

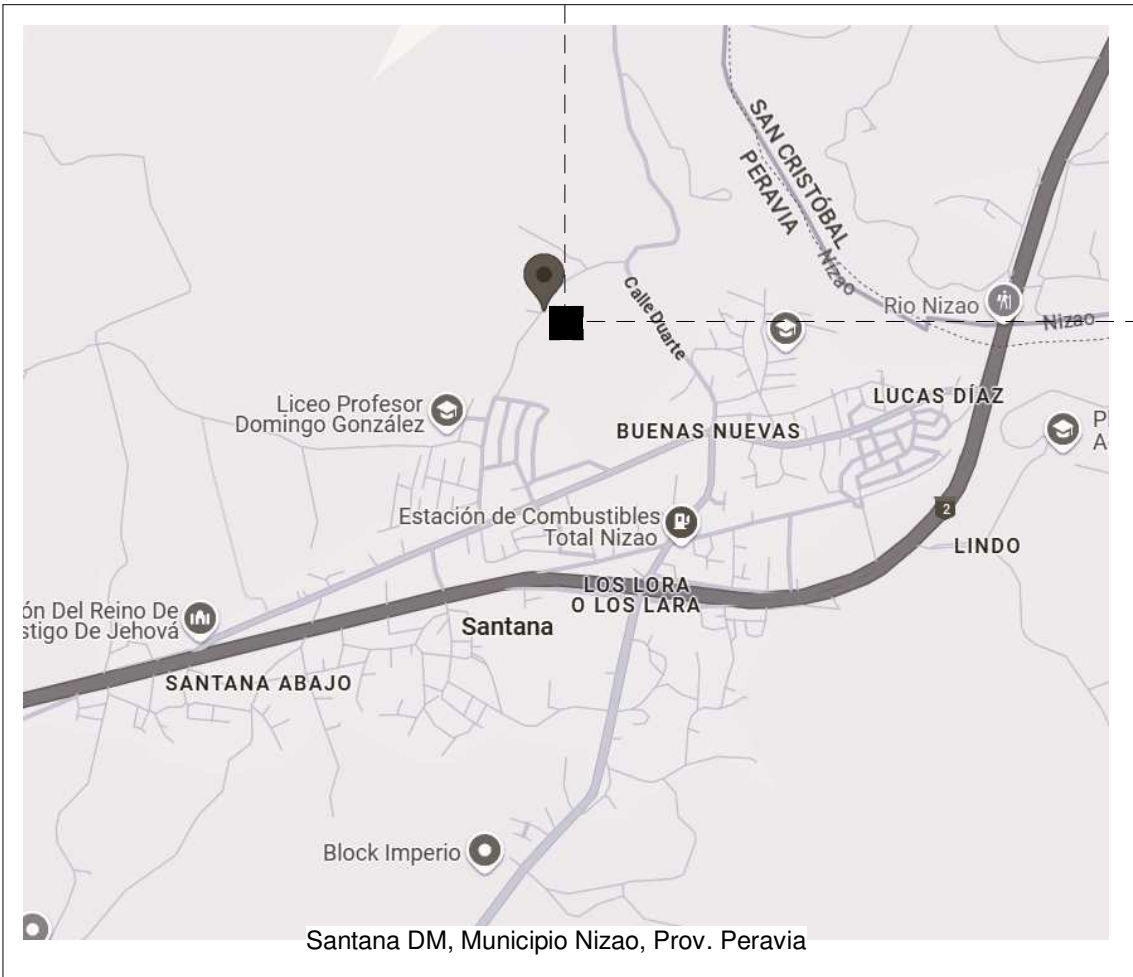


Santana DM, Municipio Nizao, Prov. Peravia

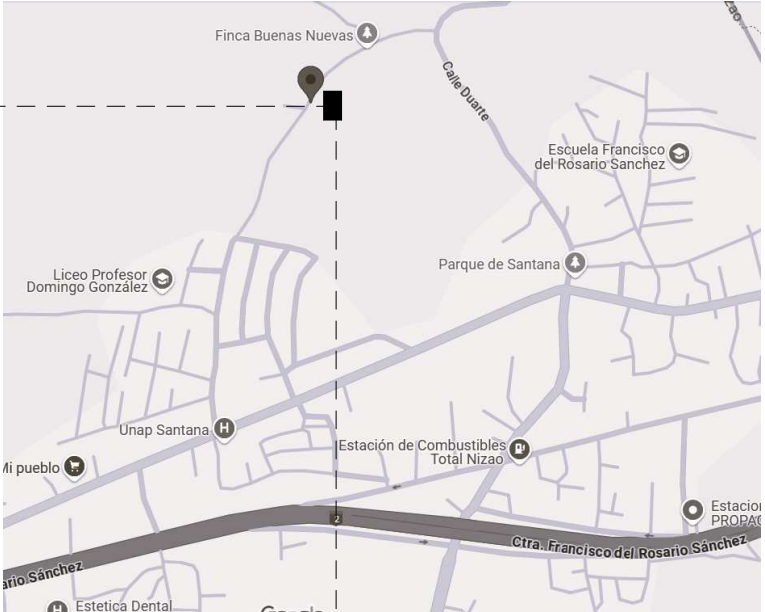

C/ Duarte, Santana, Peravia, R.D.
Coordenada: 18.283513, -70.213113



Tabla de Coordenadas, Distancia y Rumbo				
Estacion	Norte	Este	Distancia	Rumbo
E-1	2021960.11	371766.37	1.34	N18° 26' 54.38"E
E-2	2021961.39	371766.80	6.42	N28° 13' 00.41"E
E-3	2021967.05	371769.84	7.30	N26° 24' 00.67"E
E-4	2021973.59	371773.08	3.27	N30° 03' 26.73"E
E-5	2021976.42	371774.72	3.78	N38° 52' 13.51"E
E-6	2021979.37	371777.10	5.70	N32° 20' 08.01"E
E-7	2021984.19	371780.15	12.79	N31° 58' 16.28"E
E-8	2021995.03	371786.92	14.37	N31° 37' 39.40"E
E-9	2022007.27	371794.46	4.54	N35° 39' 55.31"E
E-10	2022010.96	371797.10	15.25	N40° 51' 11.06"E
E-11	2022022.50	371807.08	18.36	S60° 42' 23.90"E
E-12	2022013.52	371823.09	21.33	S59° 39' 18.97"E
E-13	2022002.74	371841.49	19.25	S56° 26' 09.16"E
E-14	2021992.10	371857.54	23.60	S8° 54' 26.61"W
E-15	2021968.78	371853.88	23.81	S31° 02' 32.49"W
E-16	2021948.38	371841.60	19.30	S60° 33' 47.60"W
E-17	2021938.89	371824.79	26.19	S84° 30' 06.30"W
E-18	2021936.38	371798.73	7.84	N45° 44' 28.56"W
E-19	2021941.85	371793.11	3.44	N57° 36' 27.12"W
E-20	2021943.70	371790.21	4.57	N76° 13' 25.92"W
E-21	2021944.79	371785.76	5.13	S85° 24' 55.08"W
E-22	2021944.38	371780.65	1.75	S87° 32' 15.13"W
E-23	2021944.30	371778.91	1.45	N39° 23' 42.72"W
E-24	2021945.42	371777.99	0.92	N7° 07' 41.22"E
E-25	2021946.33	371778.10	2.08	N8° 01' 28.75"E
E-26	2021948.39	371778.39	5.31	N27° 02' 00.64"W
E-27	2021953.12	371775.98	3.66	N58° 45' 15.93"W
E-28	2021955.02	371772.85	2.33	N47° 05' 15.44"W
E-29	2021956.60	371771.15	2.53	N51° 45' 27.18"W
E-30	2021958.17	371769.16	3.40	N55° 06' 42.00"W

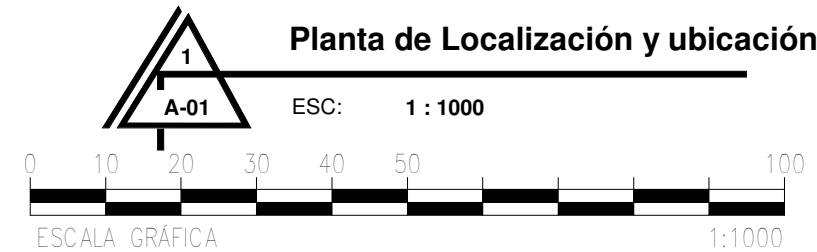

ARQUITECTO
ALGENIS FERNÁNDEZ
CODIA: 47129

Santo Domingo, D.N.
República Dominicana

E-MAIL: Ferzarq@gmail.com
829-579-5899

PROYECTO:
Cementerio Municipal

DIRECCIÓN:
C/ S/N, Santana DM, Municipio
Nizao, Prov. Peravia

PROPIETARIO/A:
Ayuntamiento de Santana




PLANO:
Localización y Ubicación

ESCALA: Como se indica
FECHA: 05/Jun/2025

DISEÑO:
Arq. Algenis Fernández
Codia: 47129

POSDATA:
Se prohíbe la reproducción parcial y/o
total de este proyecto sin la previa
autorización del autor, amparado por
la ley Nº 62-00 sobre urbanización y
construcción y ley Nº 65-00 sobre
derecho de autor.

A-01

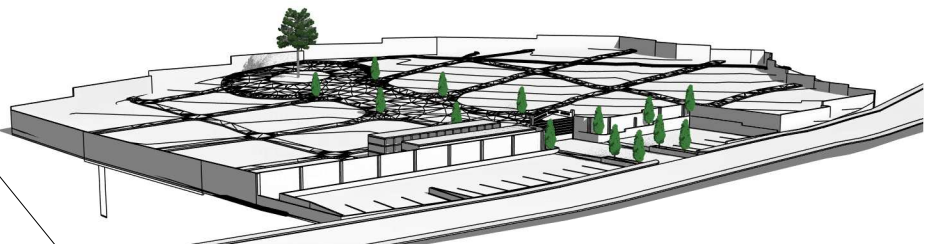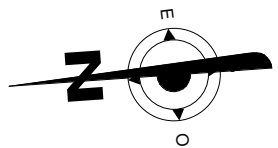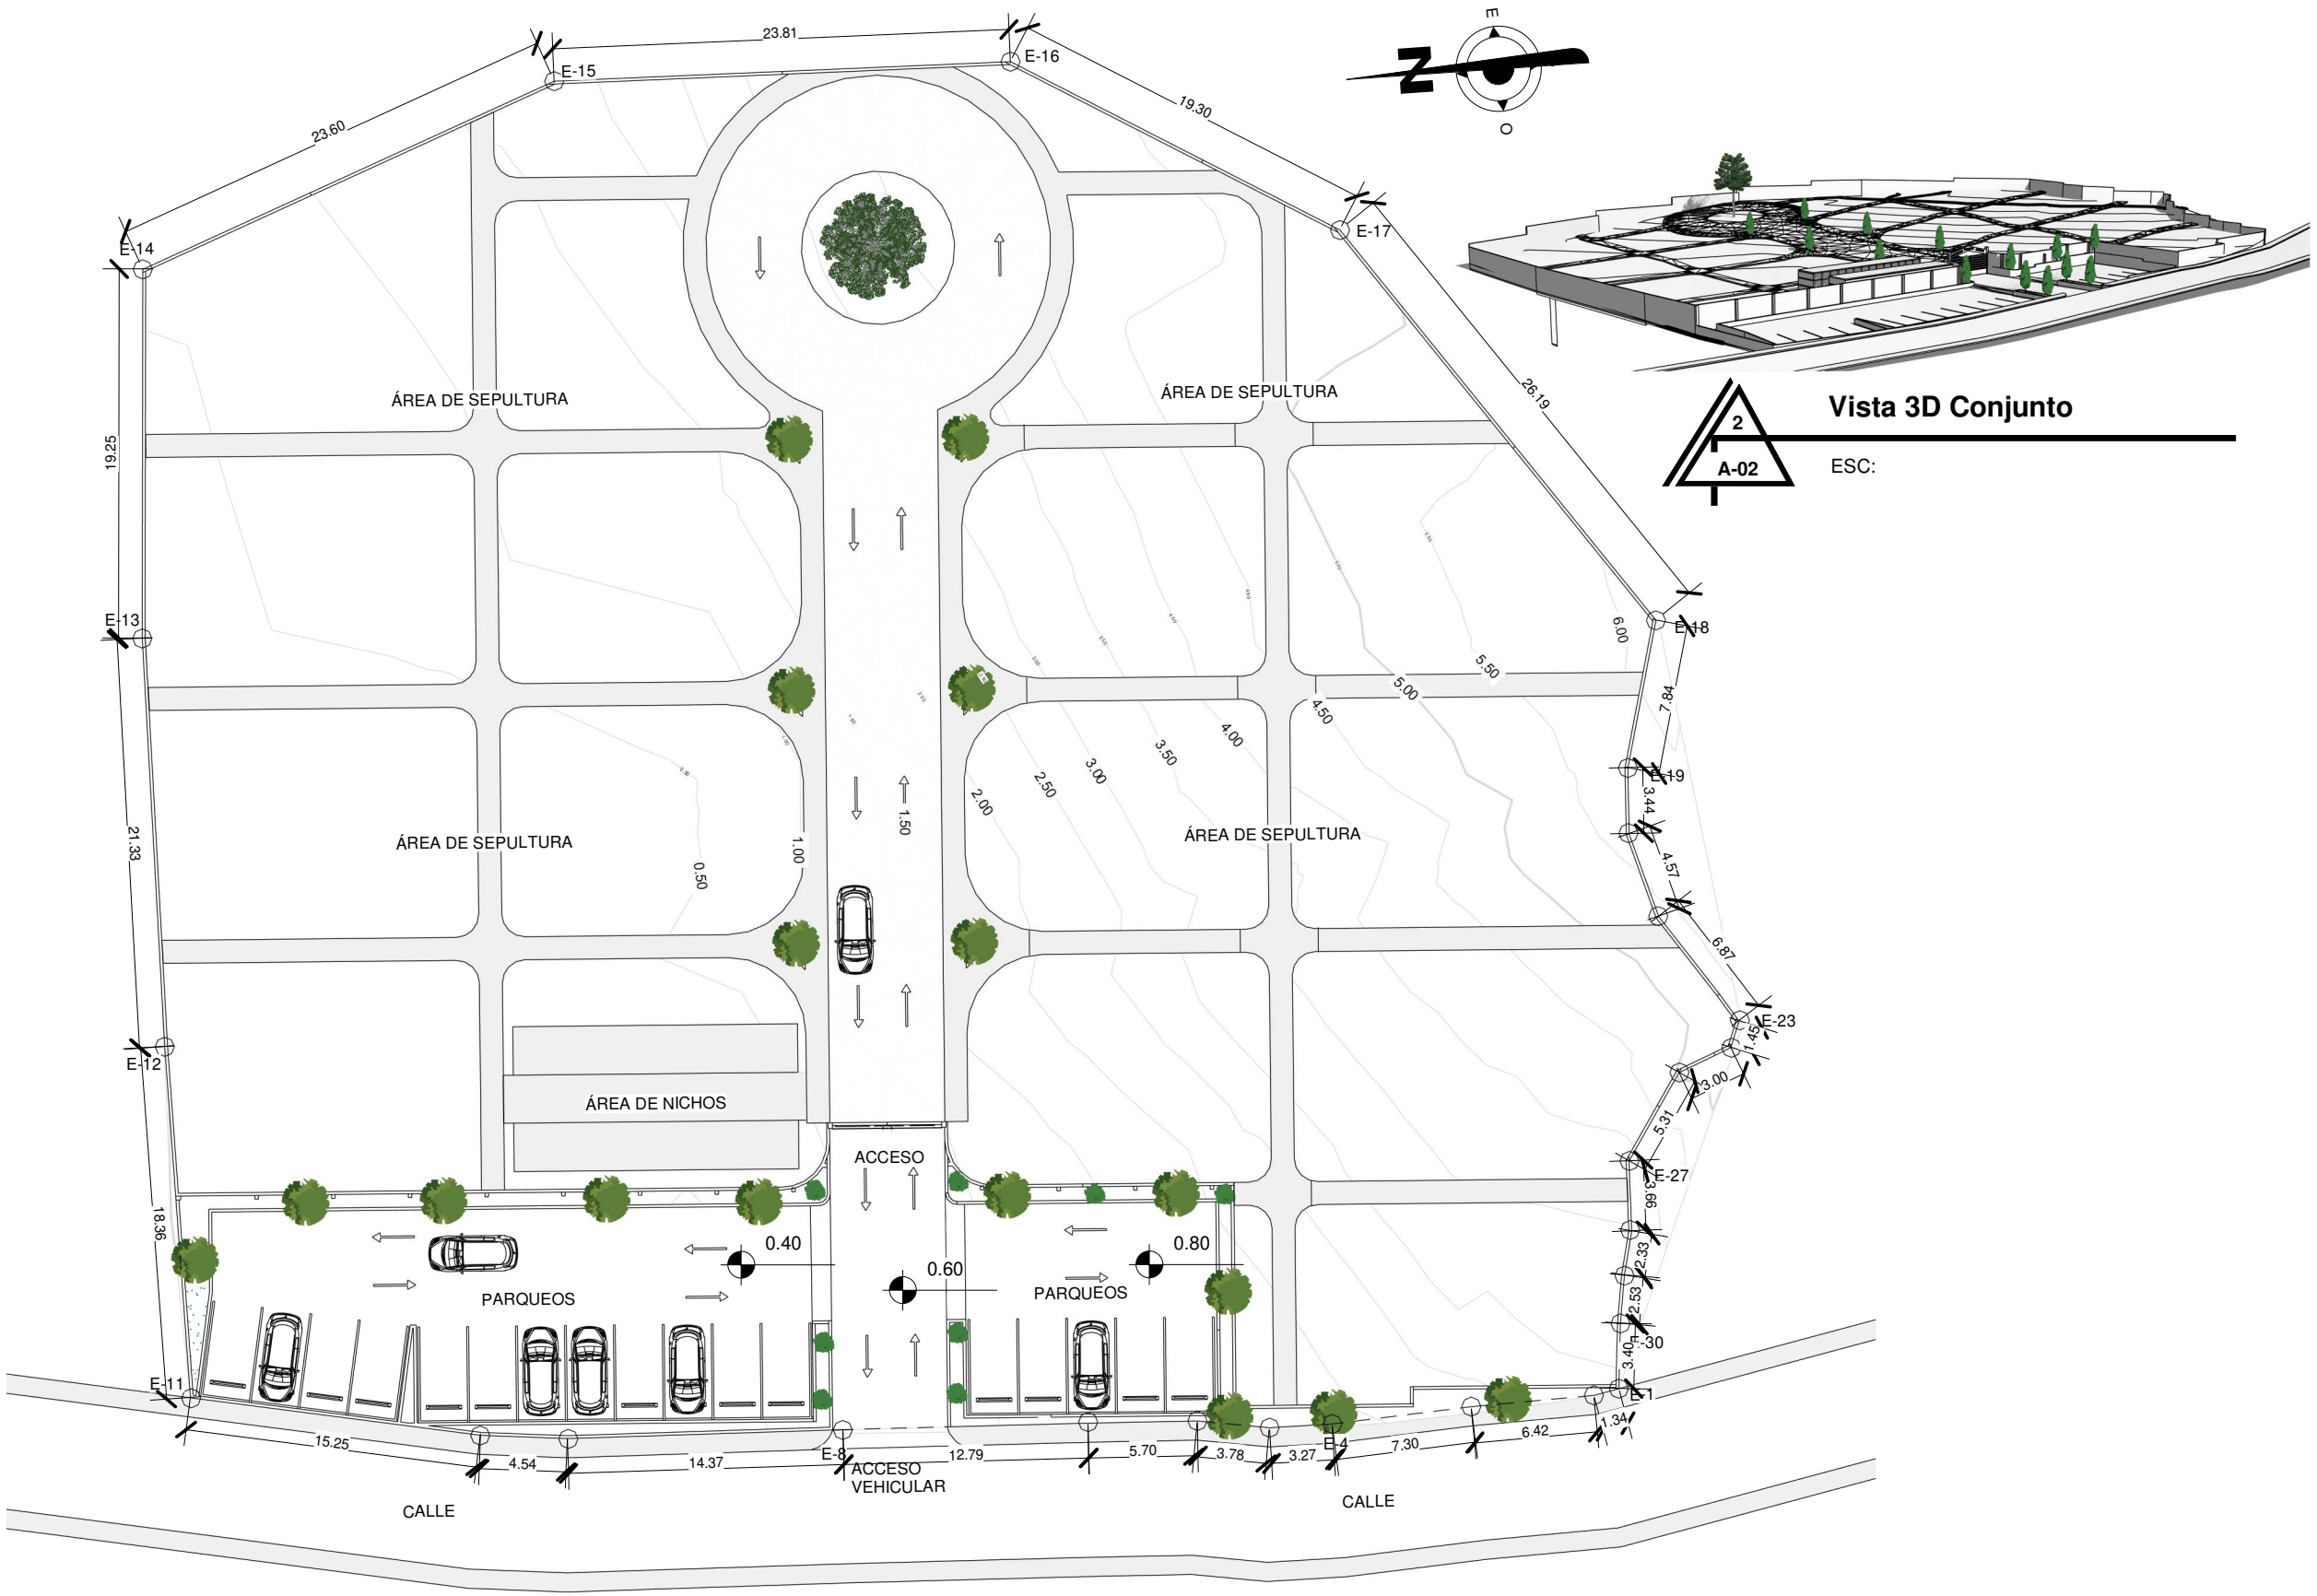

Vista 3D Conjunto
 ESC: 1 : 350

Planta de Conjunto
 ESC: 1 : 350



ARQUITECTO
 ALGENIS FERNÁNDEZ
 CODIA: 47129

Santo Domingo, D.N.
 República Dominicana

E-MAIL: Ferzarq@gmail.com
 829-579-5899

PROYECTO:
 Cementerio Municipal

DIRECCIÓN:
 C/ S/N, Santana DM, Municipio Nizao, Prov. Peravia

PROPIETARIO/A:
 Ayuntamiento de Santana


PLANO:
 Planta de Conjunto

ESCALA: 1 : 350
FECHA: 05/Jun/2025

DISEÑO:
 Arq, Algenis Fernández
 Codia: 47129

POSDATA:
 Se prohíbe la reproducción parcial y/o total de este proyecto sin la previa autorización del autor, amparado por la ley N° 62-00 sobre urbanización y construcción y ley N° 65-00 sobre derecho de autor.

A-02

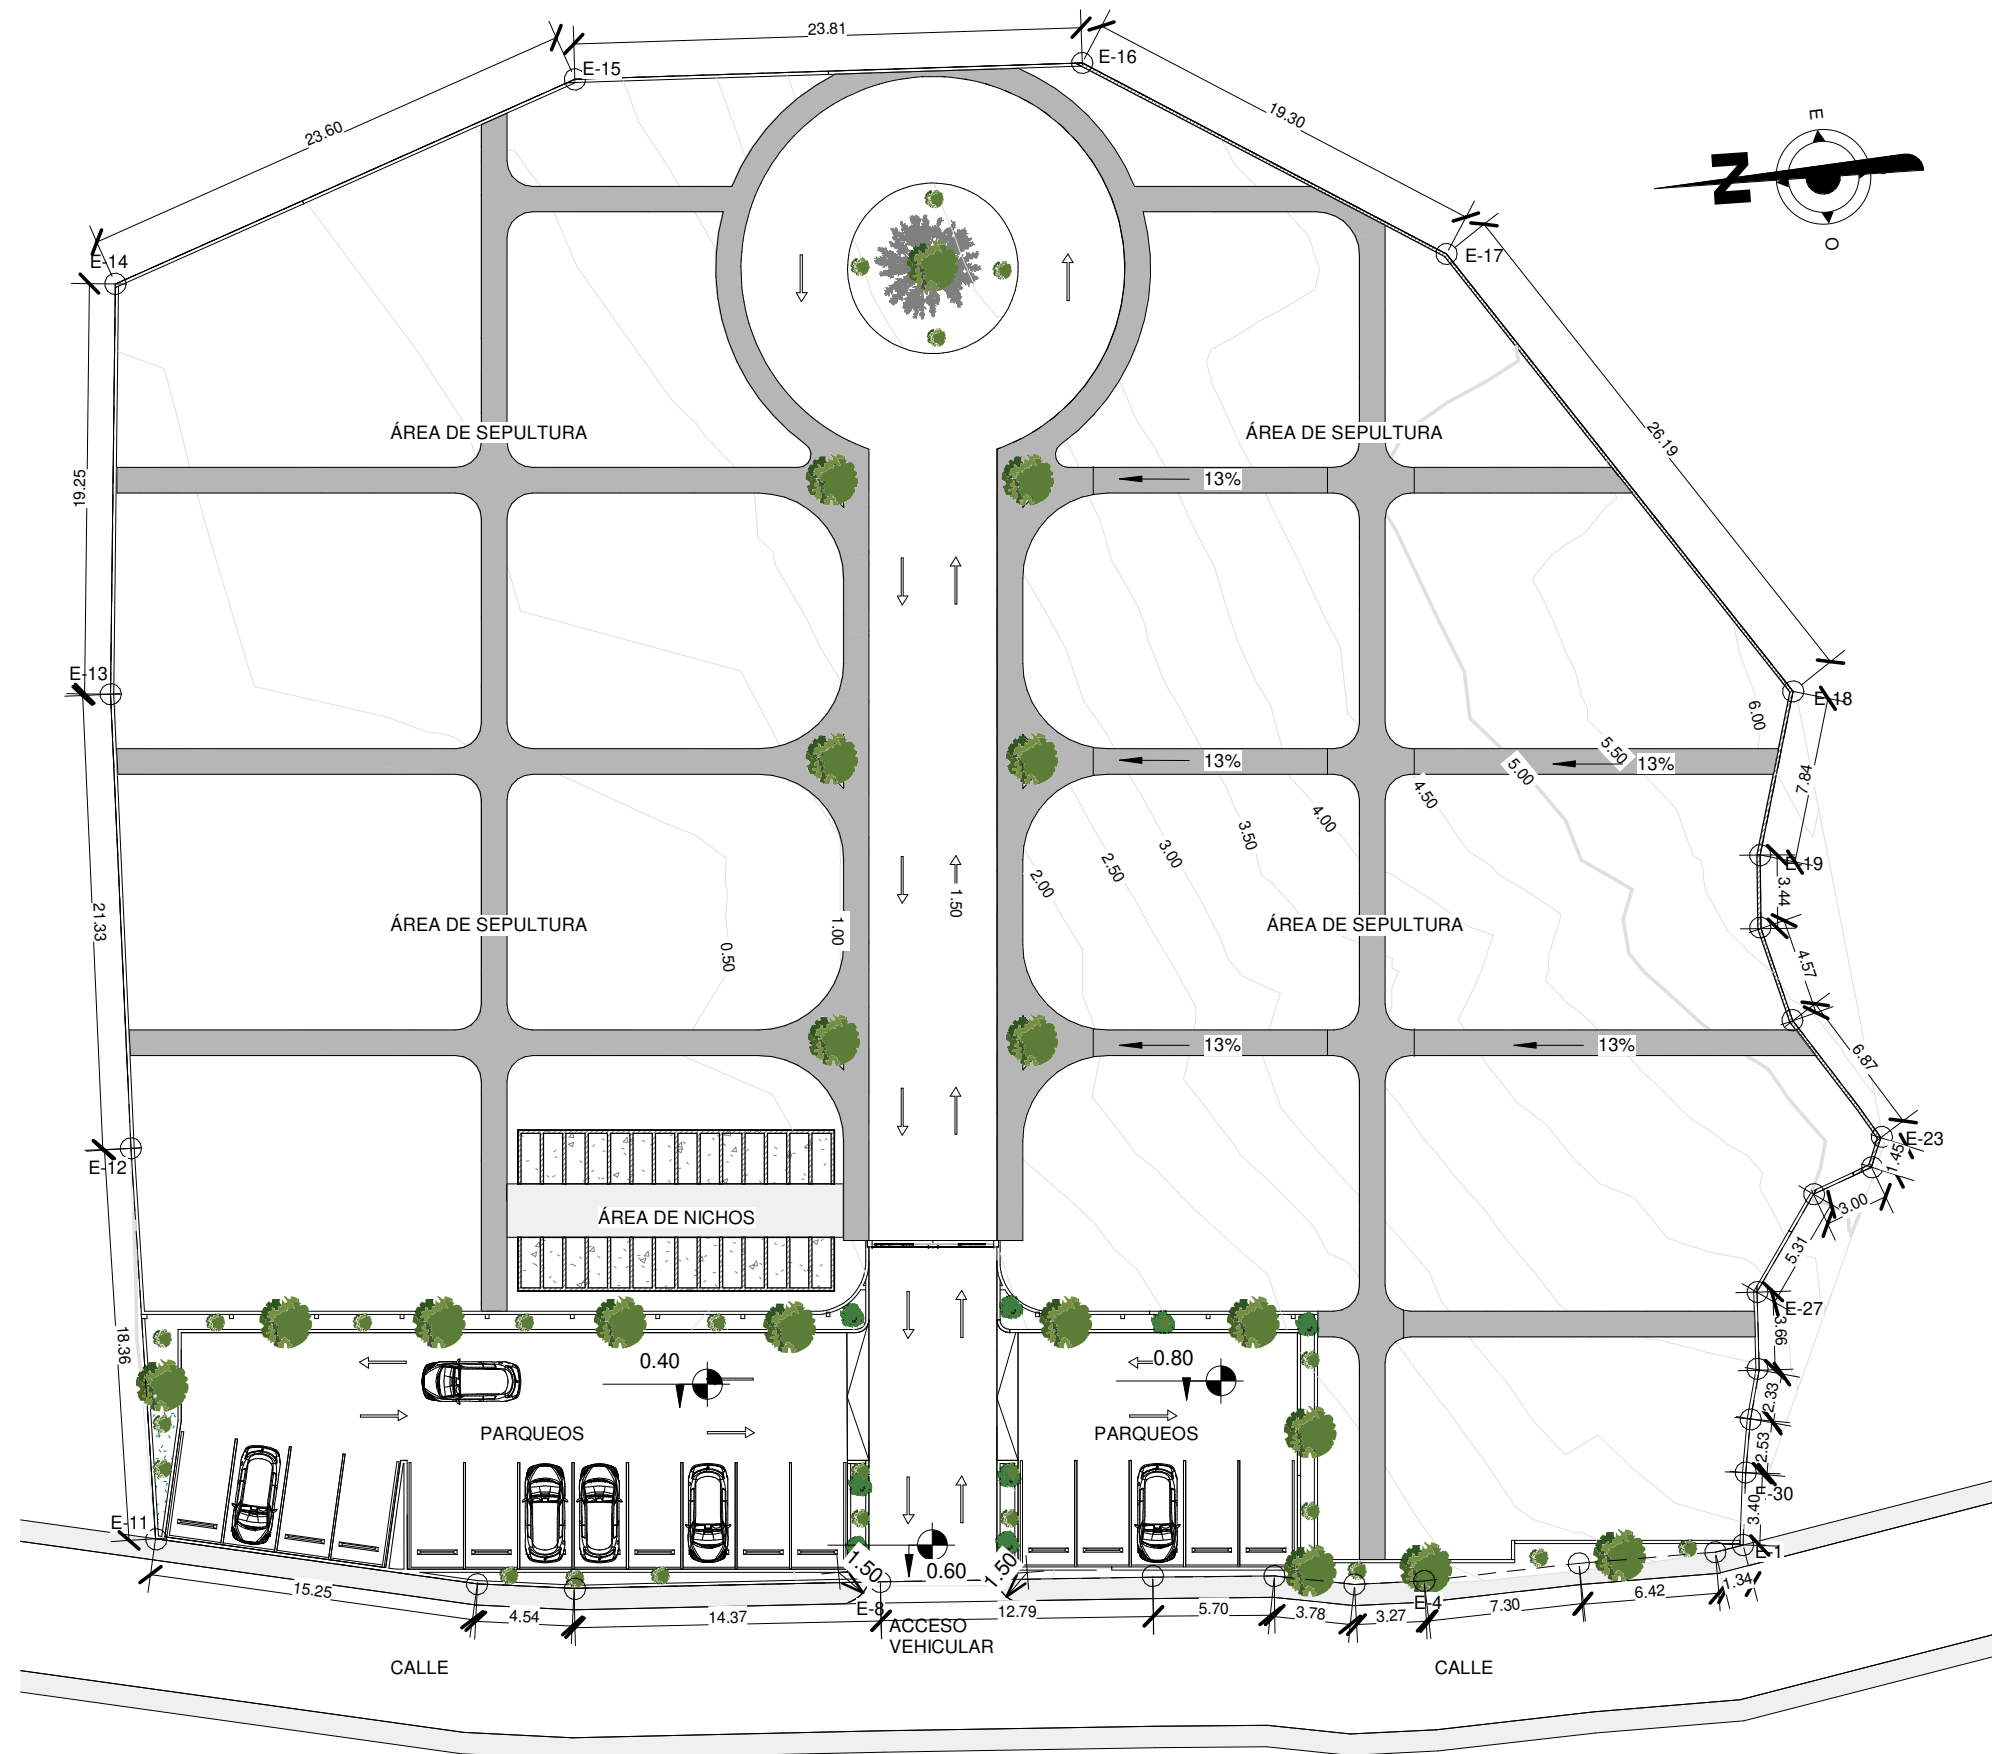

ARQUITECTO
ALGENIS FERNÁNDEZ
CODIA: 47129

Santo Domingo, D.N.
República Dominicana

E-MAIL: Ferzarq@gmail.com
829-579-5899

PROYECTO:
Cementerio Municipal

DIRECCIÓN:
C/ S/N, Santana DM, Municipio
Nizao, Prov. Peravia


PROPIETARIO/A:
Ayuntamiento de Santana

PLANO:
Planta Arquitectónica 1er Nivel

ESCALA: 1 : 350
FECHA: 05/Jun/2025

DISEÑO:
Arq. Algenis Fernández
Codia: 47129

POSDATA:
Se prohíbe la reproducción parcial y/o
total de este proyecto sin la previa
autorización del autor, amparado por
la ley N° 62-00 sobre urbanización y
construcción y ley N° 65-00 sobre
derecho de autor.

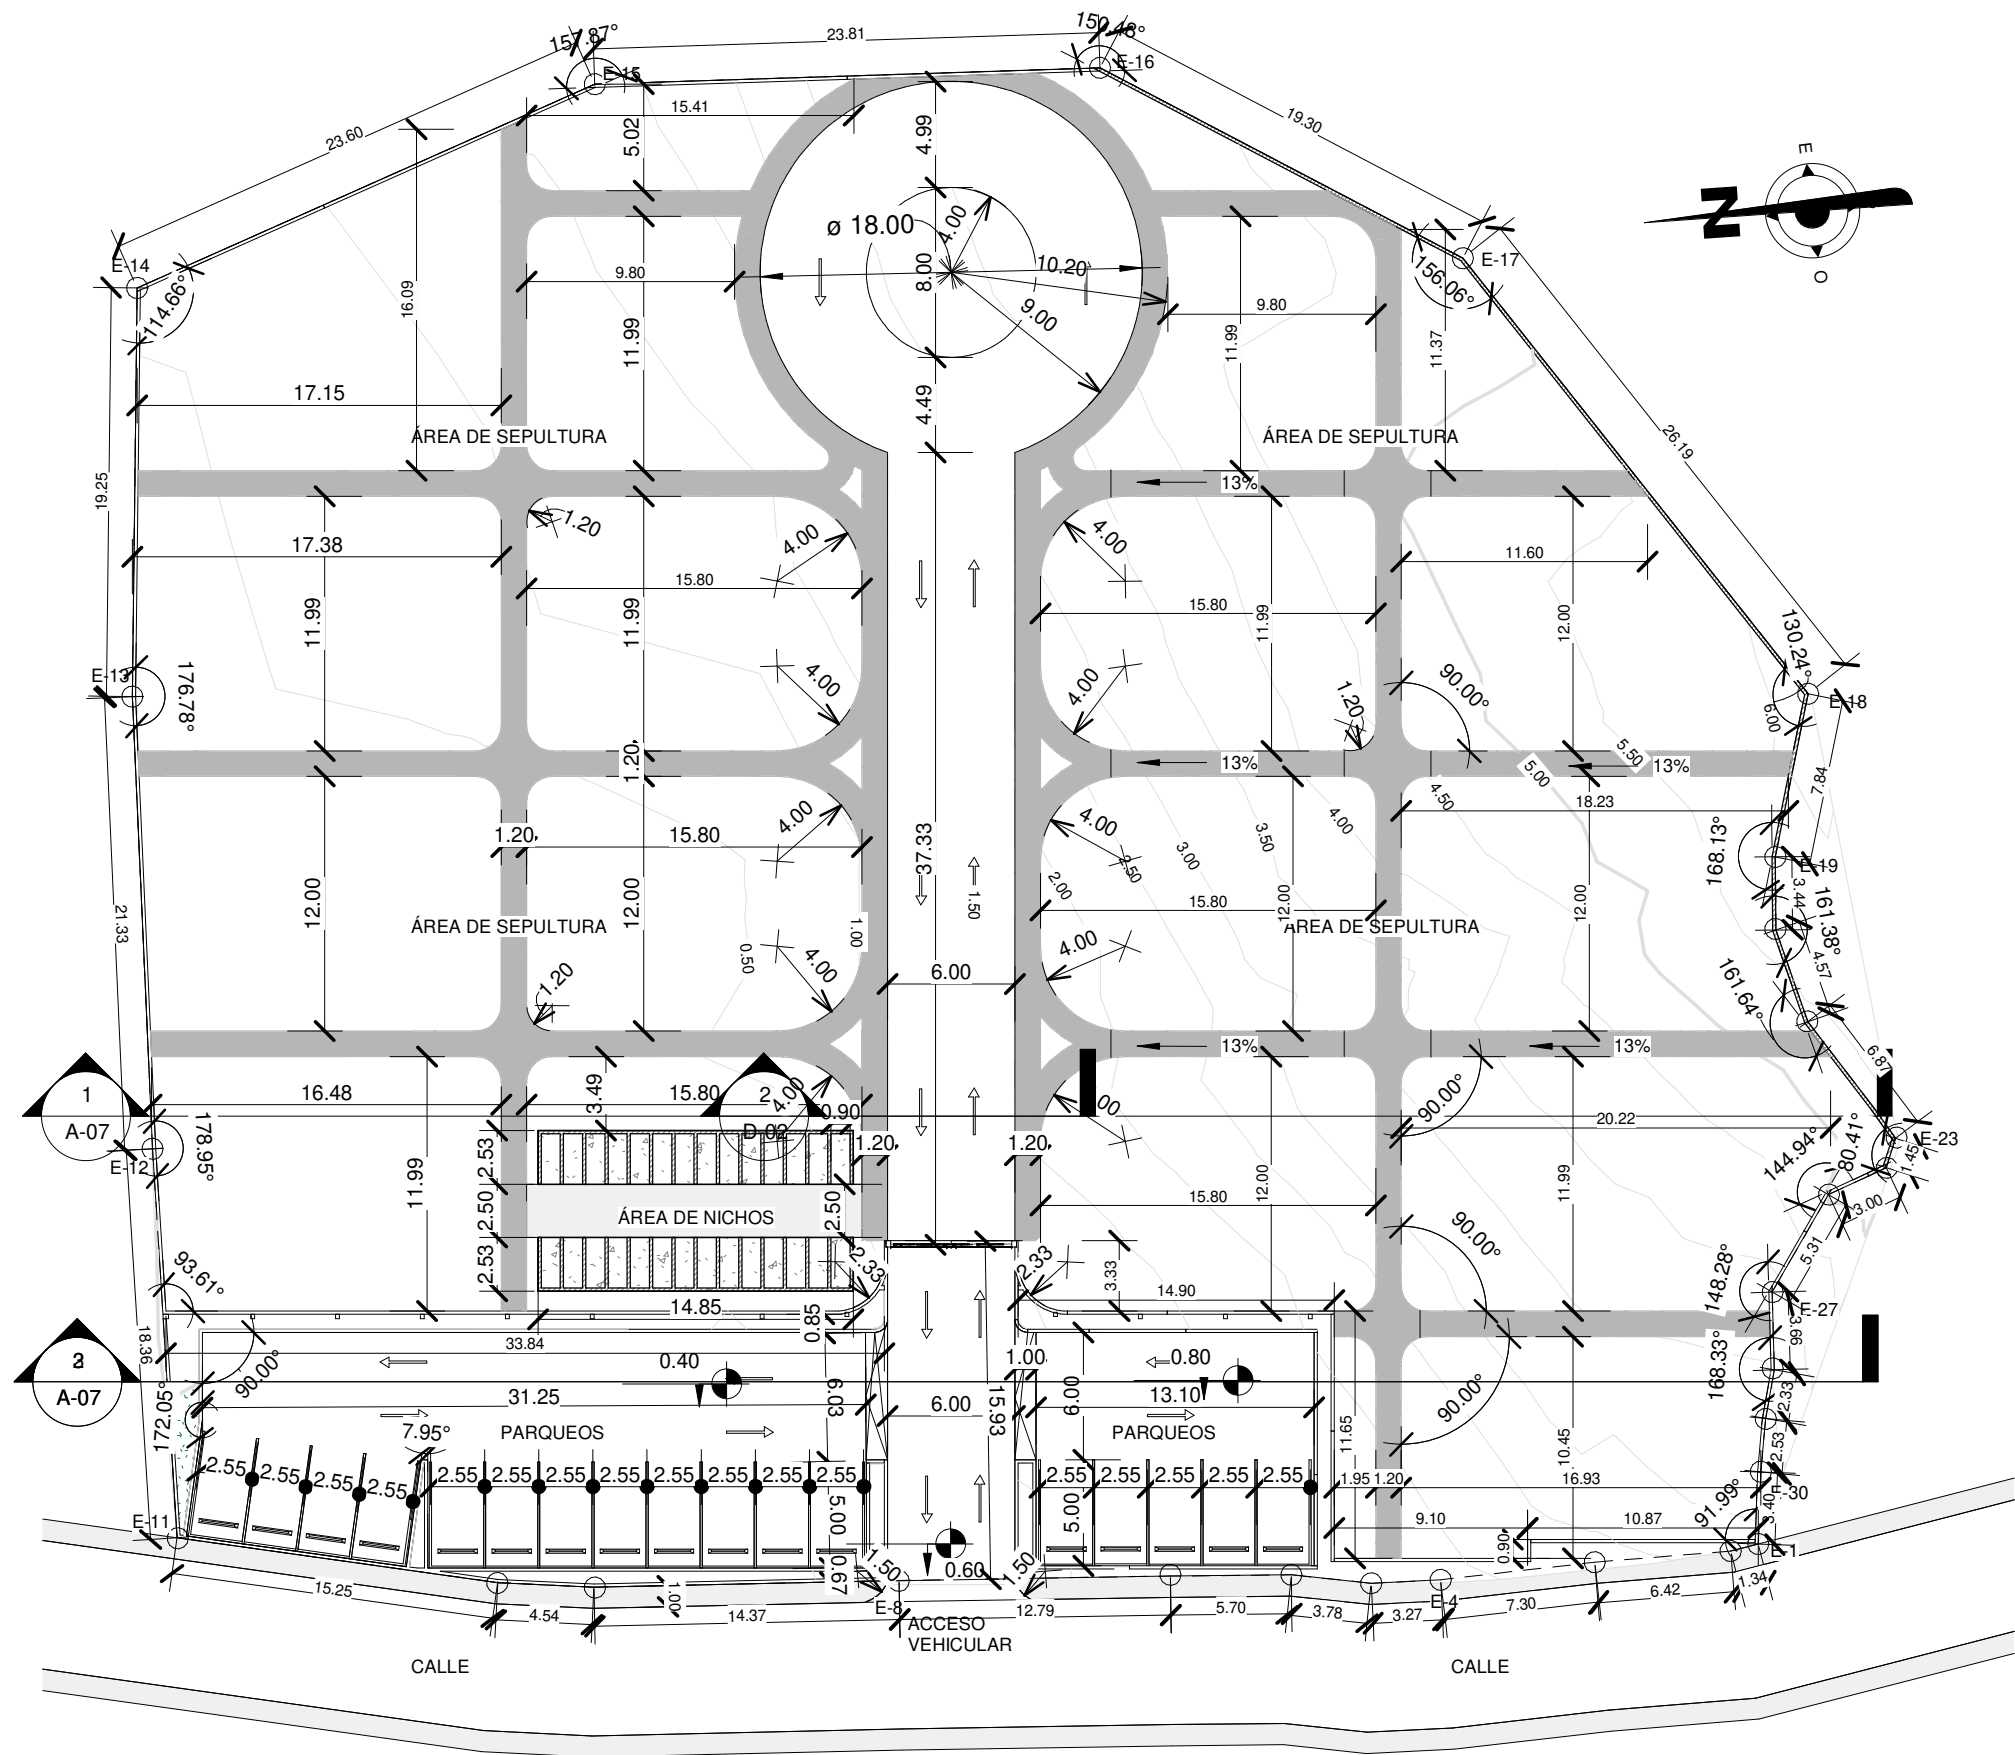

ARQUITECTO
ALGENIS FERNÁNDEZ
CODIA: 47129

Santo Domingo, D.N.
República Dominicana

E-MAIL: Ferzarq@gmail.com
829-579-5899

PROYECTO:
Cementerio Municipal

DIRECCIÓN:
C/ S/N, Santana DM, Municipio
Nizao, Prov. Peravia

PROPIETARIO/A:
Ayuntamiento de Santana


PLANO:
Planta Dimensionada 1er Nivel

ESCALA: 1 : 350
FECHA: 05/Jun/2025

DISEÑO:
Arq. Algenis Fernández
Codia: 47129




POSDATA:
Se prohíbe la reproducción parcial y/o
total de este proyecto sin la previa
autorización del autor, amparado por
la ley N° 62-00 sobre urbanización y
construcción y ley N° 65-00 sobre
derecho de autor.

A-04

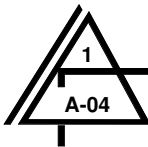

PLANTA DIMENSIONADA

ESC: 1 : 350

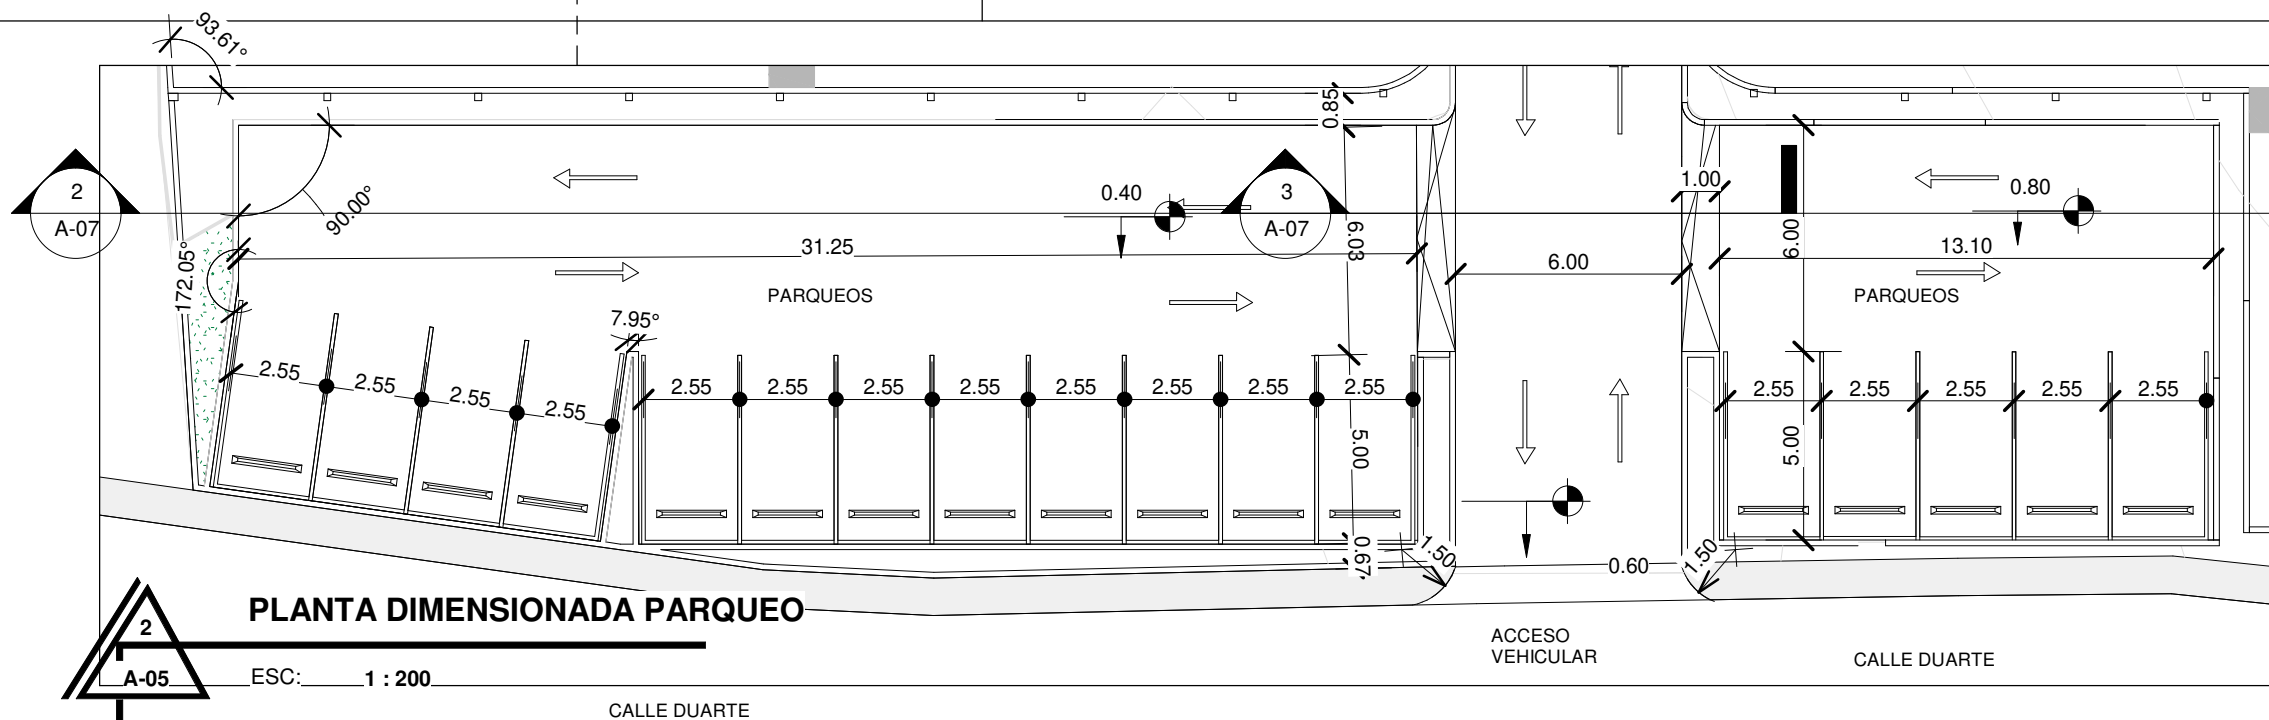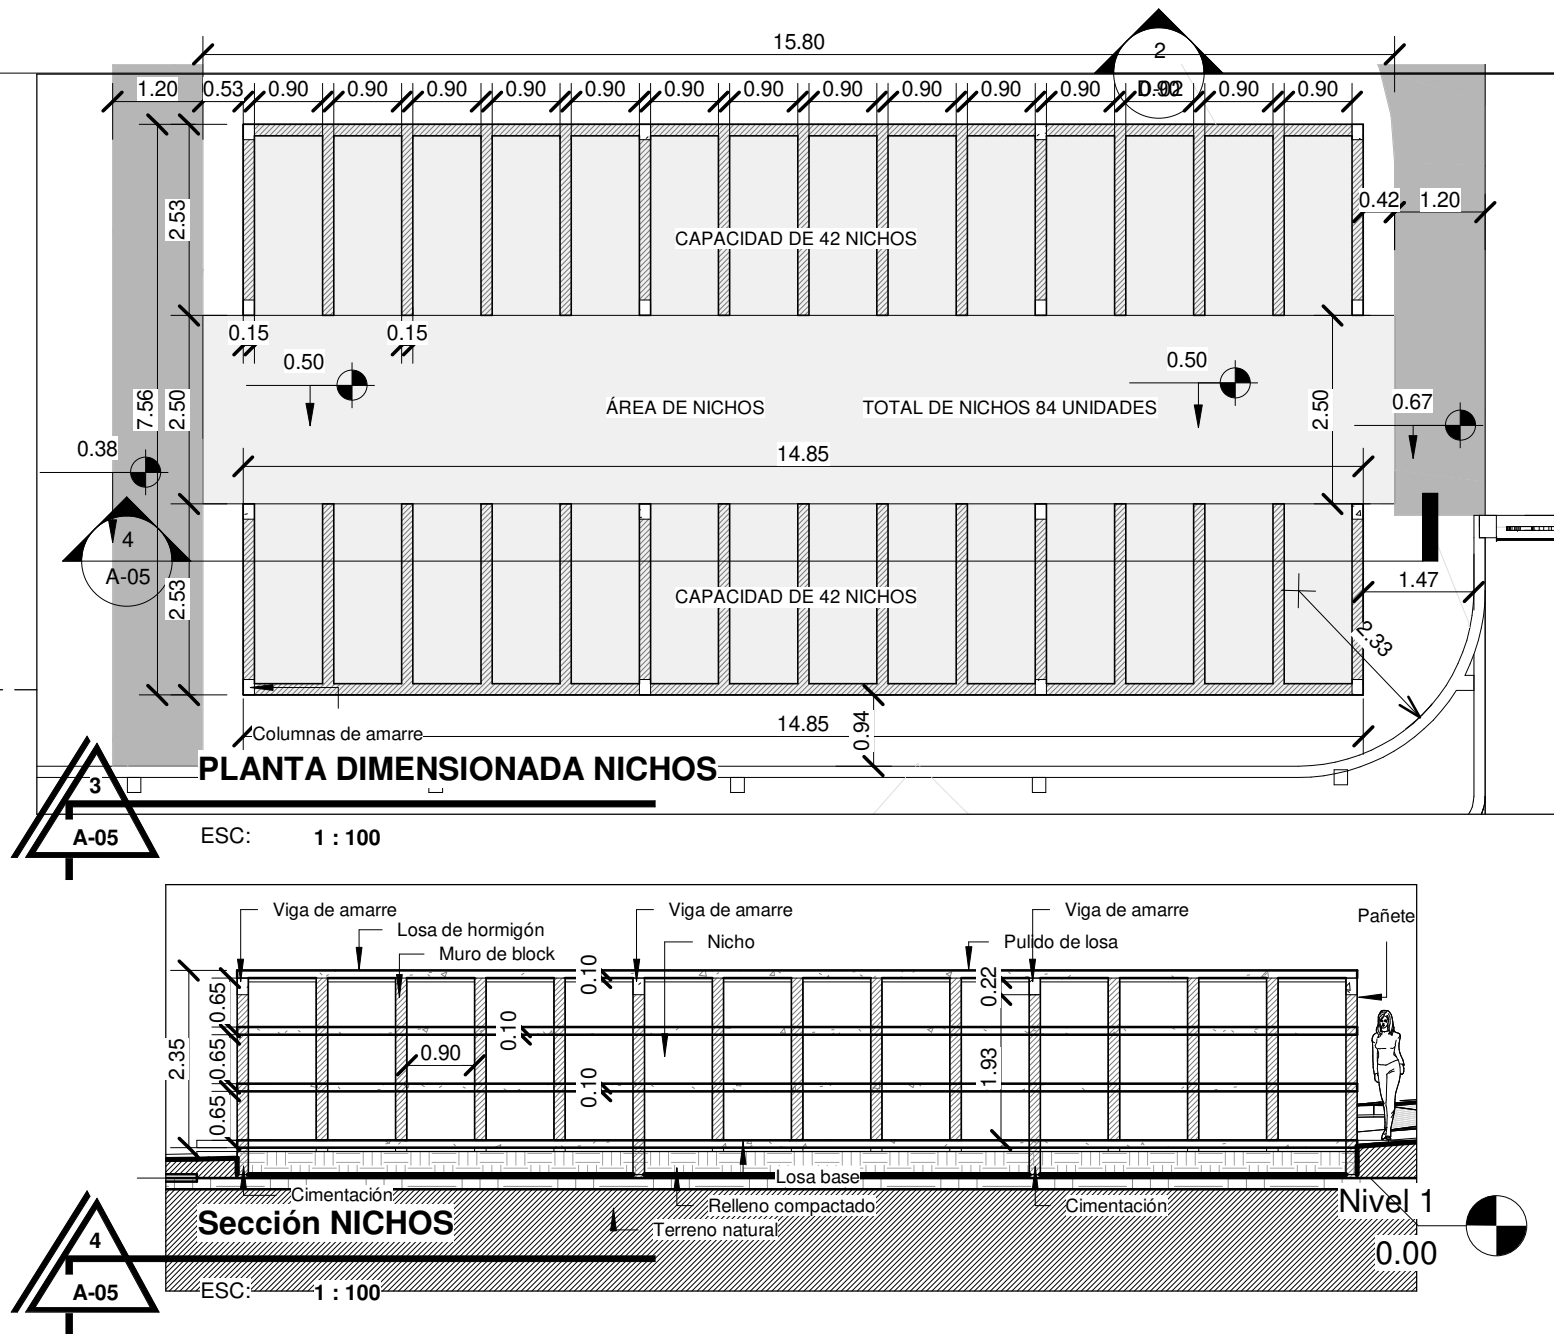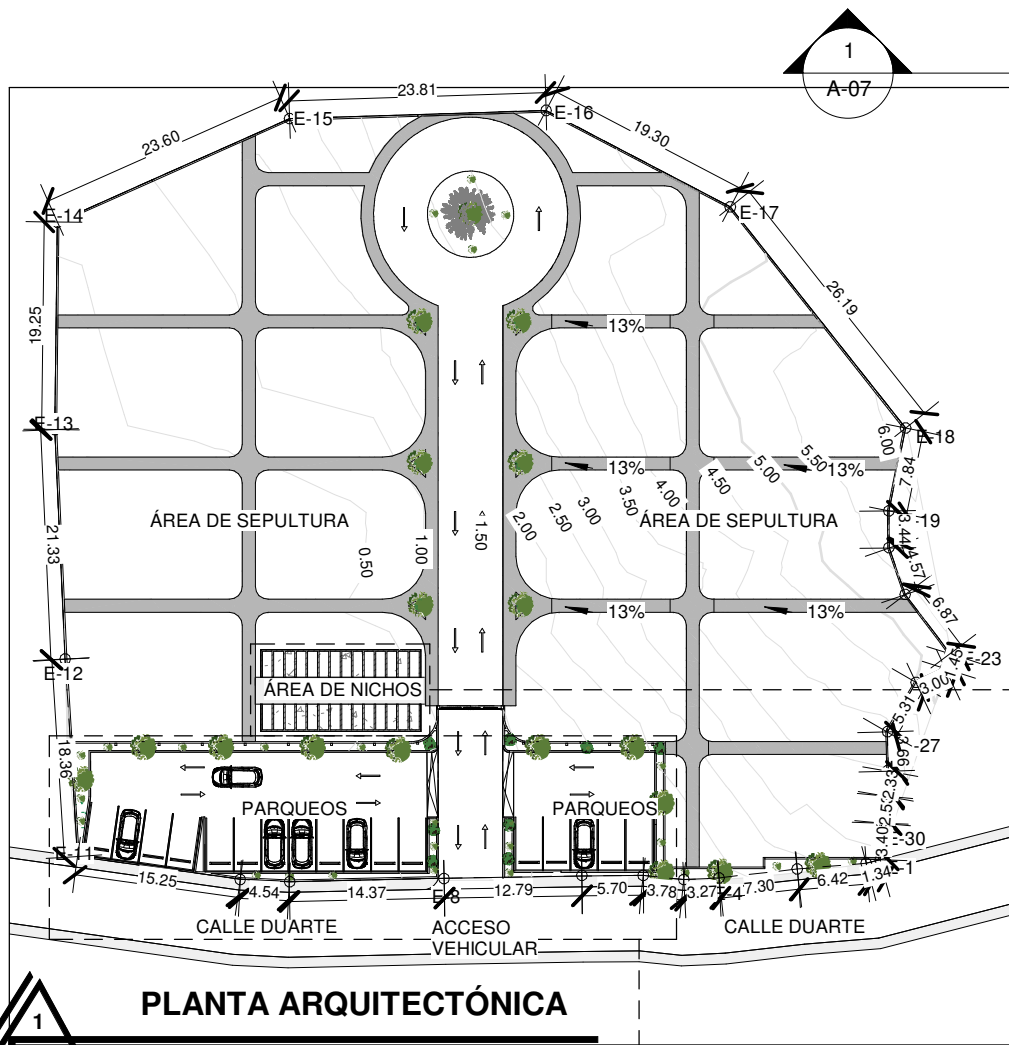

ARQUITECTO
ALGENIS FERNÁNDEZ
CODIA: 47129

Santo Domingo, D.N.
República Dominicana

E-MAIL: Ferzarq@gmail.com
829-579-5899

PROYECTO:
Cementerio Municipal

DIRECCIÓN:
C/ S/N, Santana DM, Municipio
Nizao, Prov. Peravia

PROPIETARIO/A:
Ayuntamiento de Santana

PLANO:
Planta Dimensionada, detalle

ESCALA: Como se indica
FECHA: 05/Jun/2025

DISEÑO:
Arq. Algenis Fernández
Codia: 47129

POSDATA:
Se prohíbe la reproducción parcial y/o total de este proyecto sin la previa autorización del autor, amparado por la ley N° 62-00 sobre urbanización y construcción y ley N° 65-00 sobre derecho de autor.

A-05

ARQUITECTO
ALGENIS FERNÁNDEZ
CODIA: 47129

Santo Domingo, D.N.
República Dominicana

E-MAIL: Ferzarq@gmail.com
829-579-5899

PROYECTO:
Cementerio Municipal

DIRECCIÓN:
C/ S/N, Santana DM, Municipio
Nizao, Prov. Peravia

PROPIETARIO/A:
Ayuntamiento de Santana



PLANO:
Elevaciones

ESCALA: 1 : 250
FECHA: 05/Jun/2025

DISEÑO:
Arq. Algenis Fernández
Codia: 47129

POSDATA:
Se prohíbe la reproducción parcial y/o total de este proyecto sin la previa autorización del autor, amparado por la ley Nº 62-00 sobre urbanización y construcción y ley Nº 65-00 sobre derecho de autor.

A-06

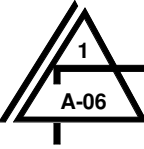
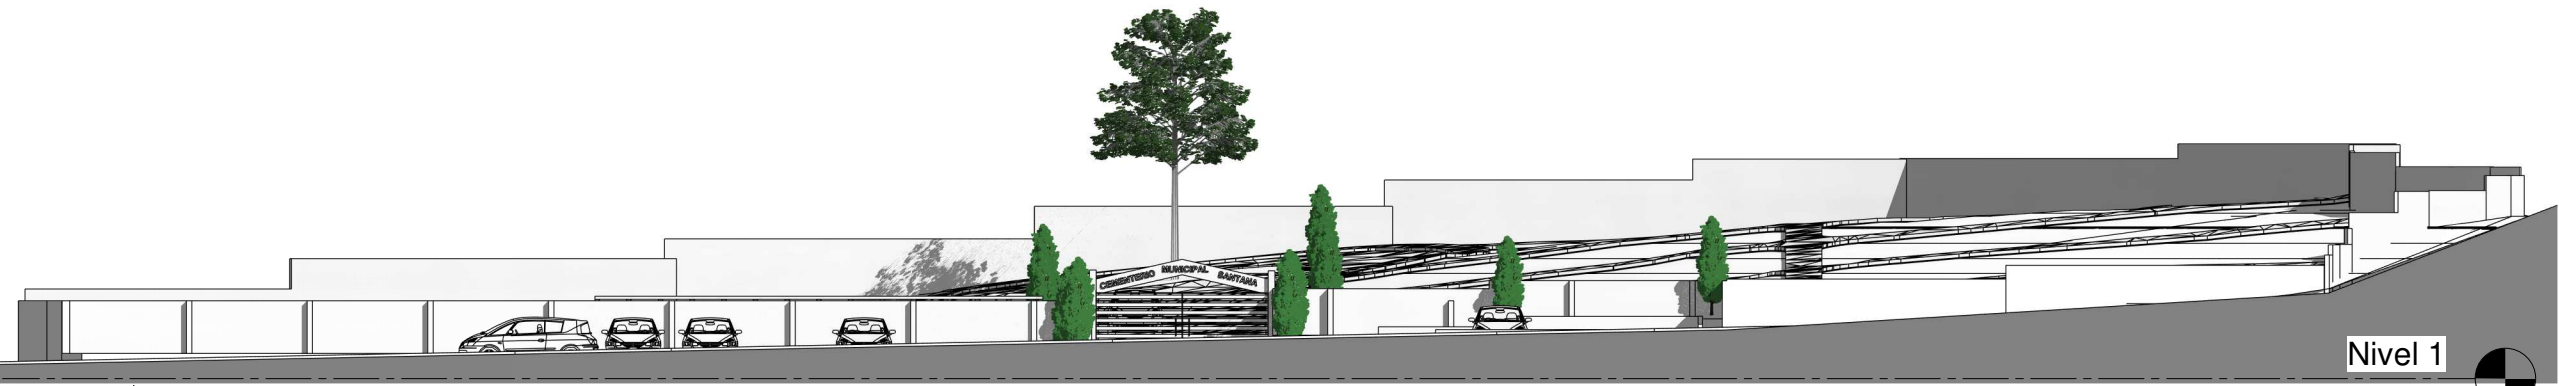


Elevación Frontal

ESC: 1 : 250

Nivel 1

0.00

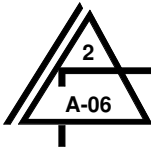
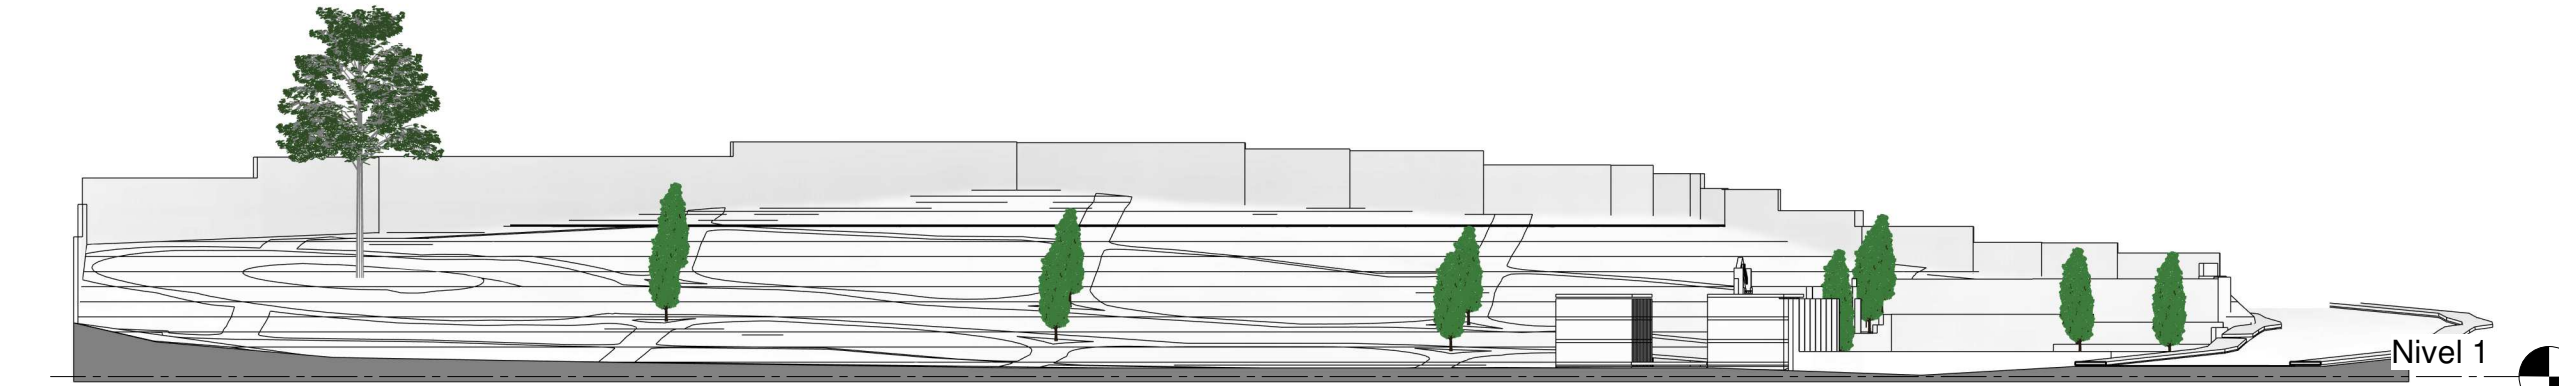


Elevación Lat. Derecho

ESC: 1 : 250




Nivel 1

0.00

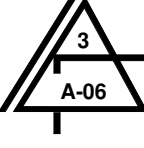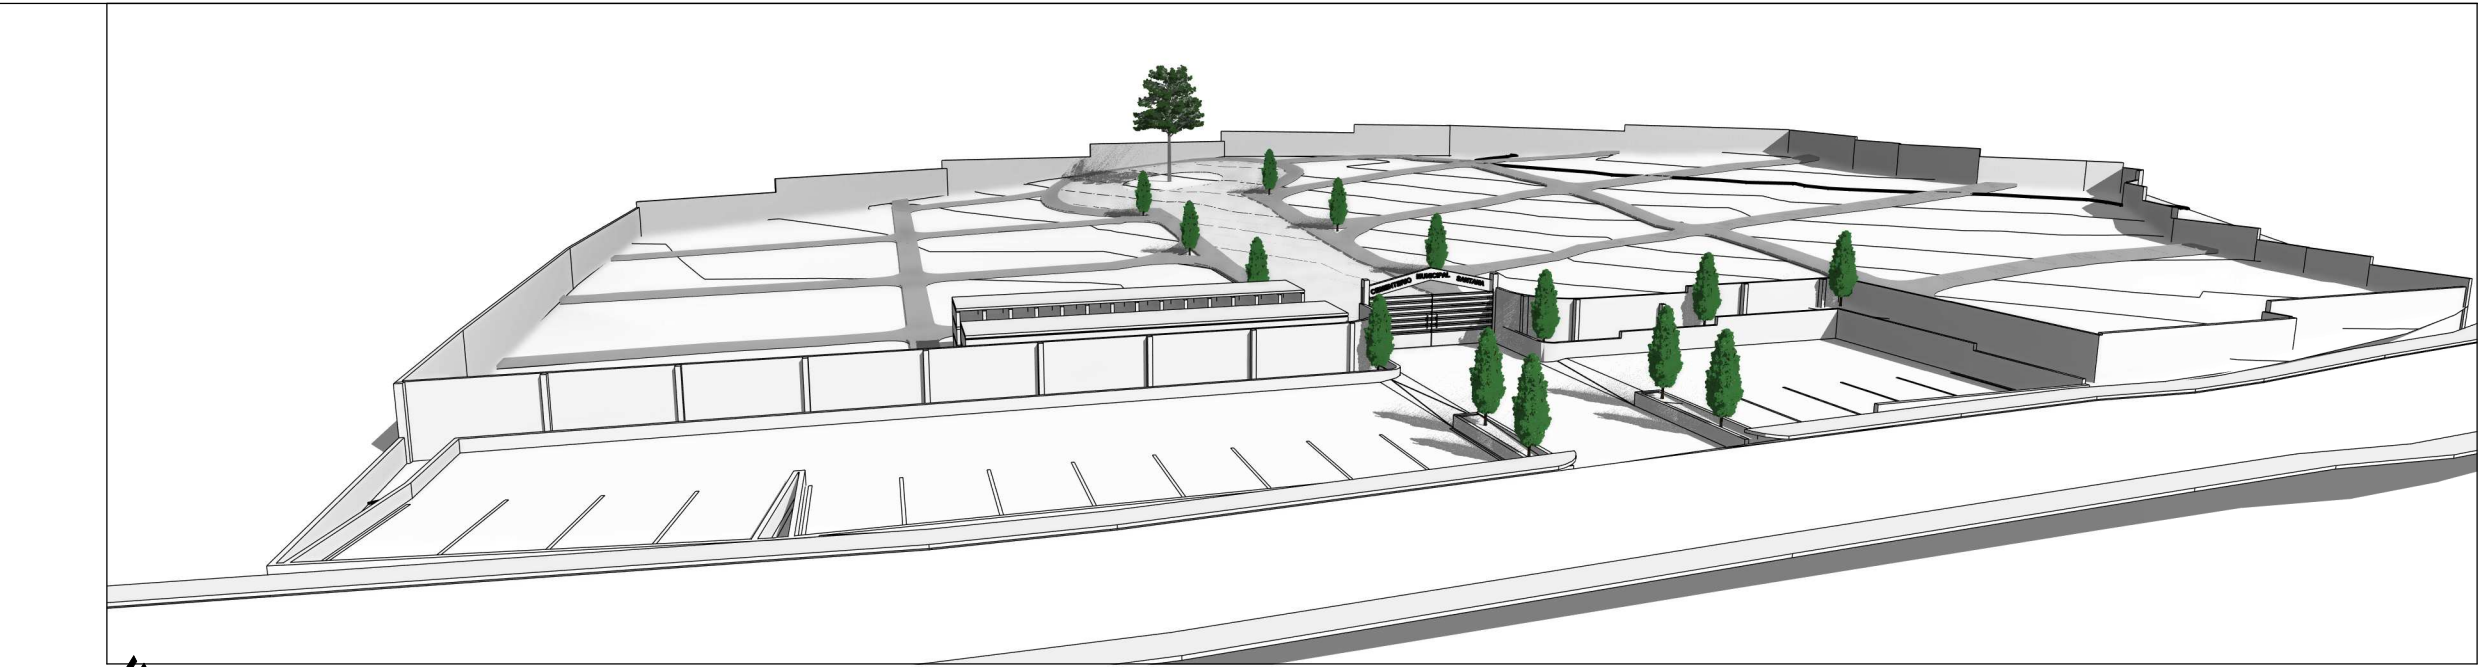

Vista 3D del Conjunto

ESC:

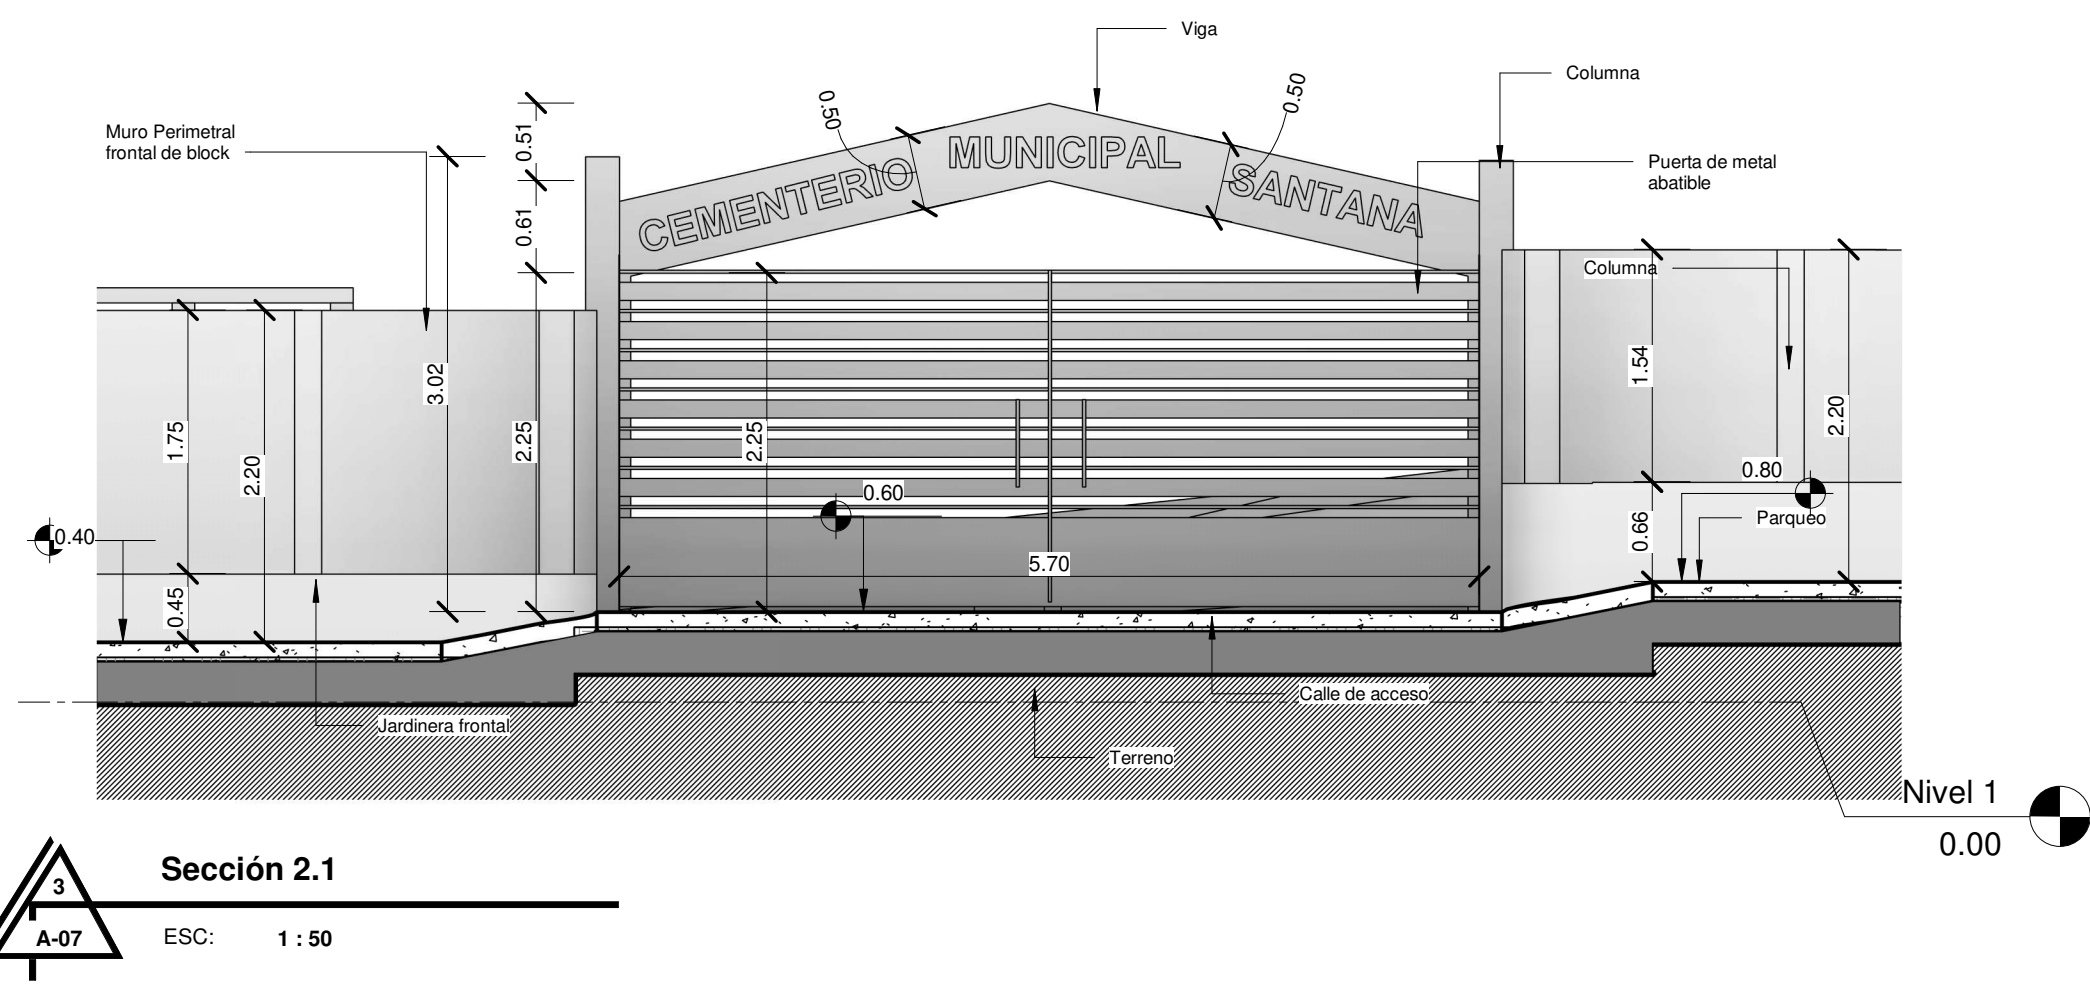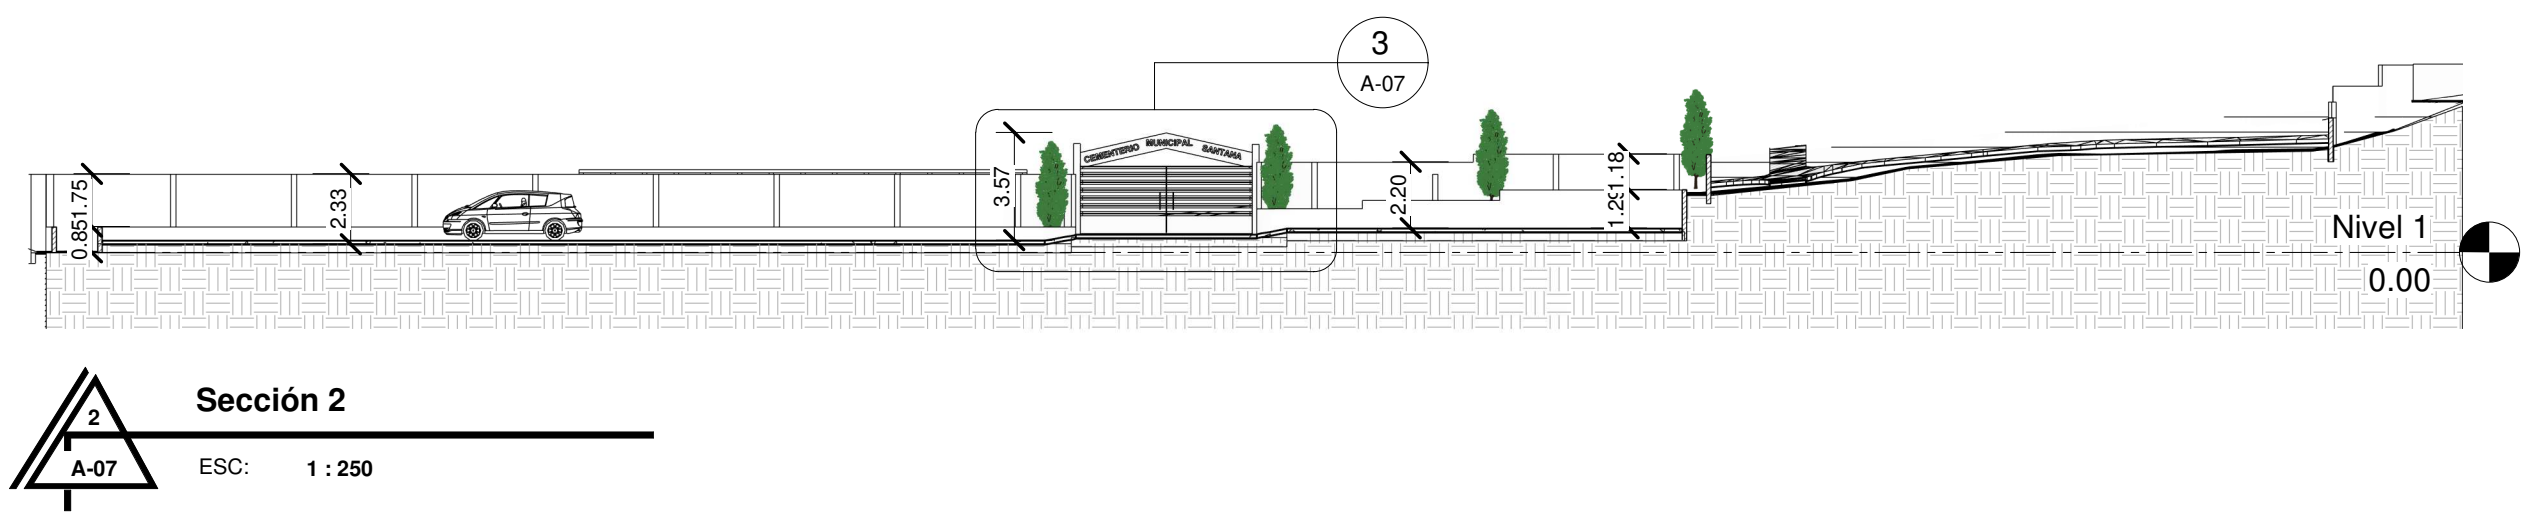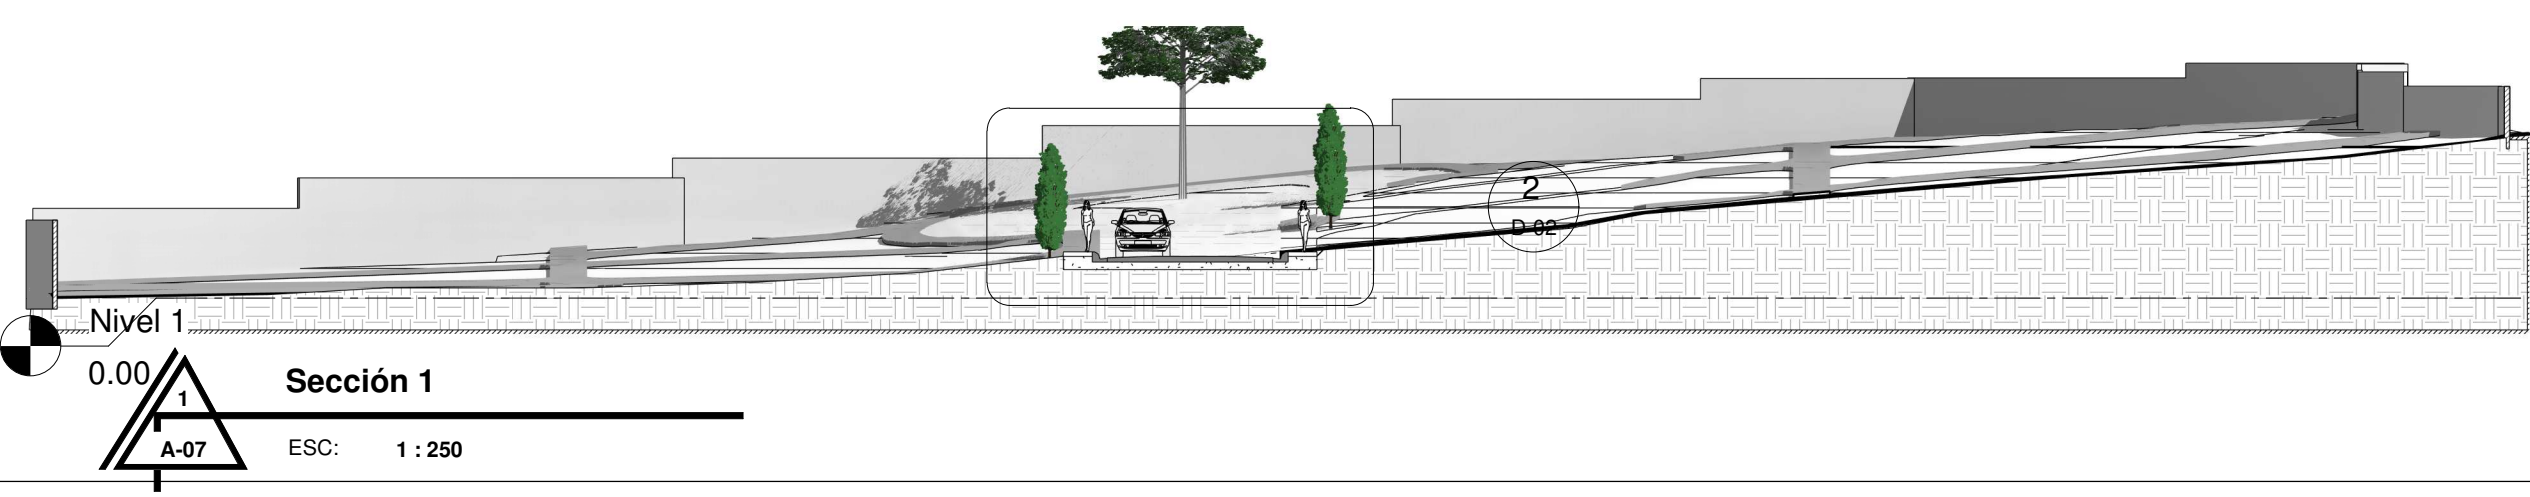

ARQUITECTO
ALGENIS FERNÁNDEZ
CODIA: 47129

Santo Domingo, D.N.
República Dominicana

E-MAIL: Ferzarq@gmail.com
829-579-5899

PROYECTO:
Cementerio Municipal

DIRECCIÓN:
C/ S/N, Santana DM, Municipio
Nizao, Prov. Peravia

PROPIETARIO/A:
Ayuntamiento de Santana

PLANO:
Secciones

ESCALA: Como se indica
FECHA: 05/Jun/2025







DISEÑO:
Arq. Algenis Fernández
Codia: 47129

POSDATA:
Se prohíbe la reproducción parcial y/o
total de este proyecto sin la previa
autorización del autor, amparado por
la ley Nº 62-00 sobre urbanización y
construcción y ley Nº 65-00 sobre
derecho de autor.

A-07


DETALLE ZAPATA COLUMNAS

NO ESCALA

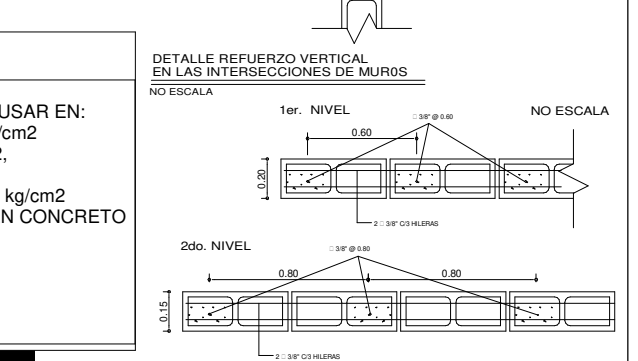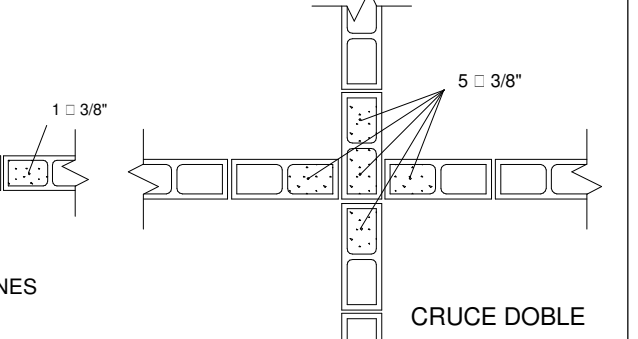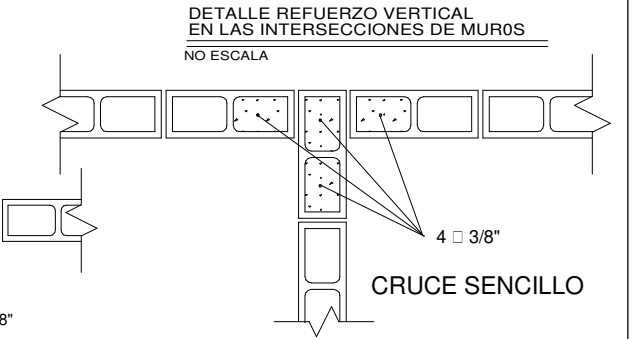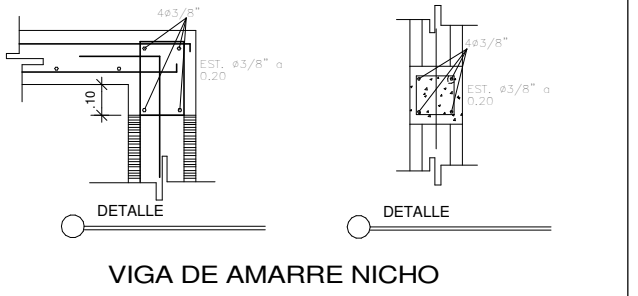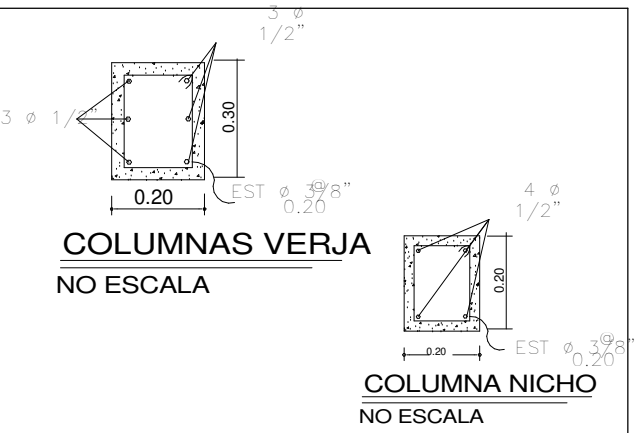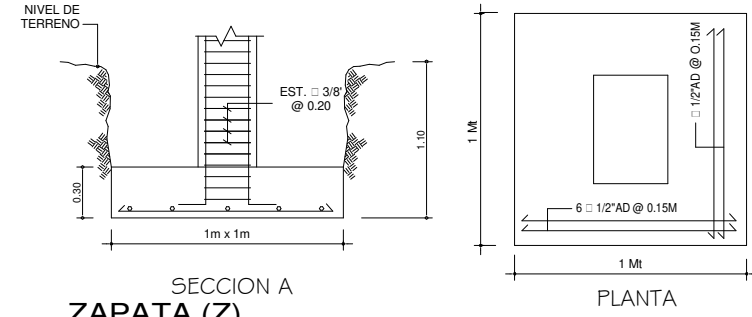

DETALLES DE MUROS

ESC: NO ESCALA

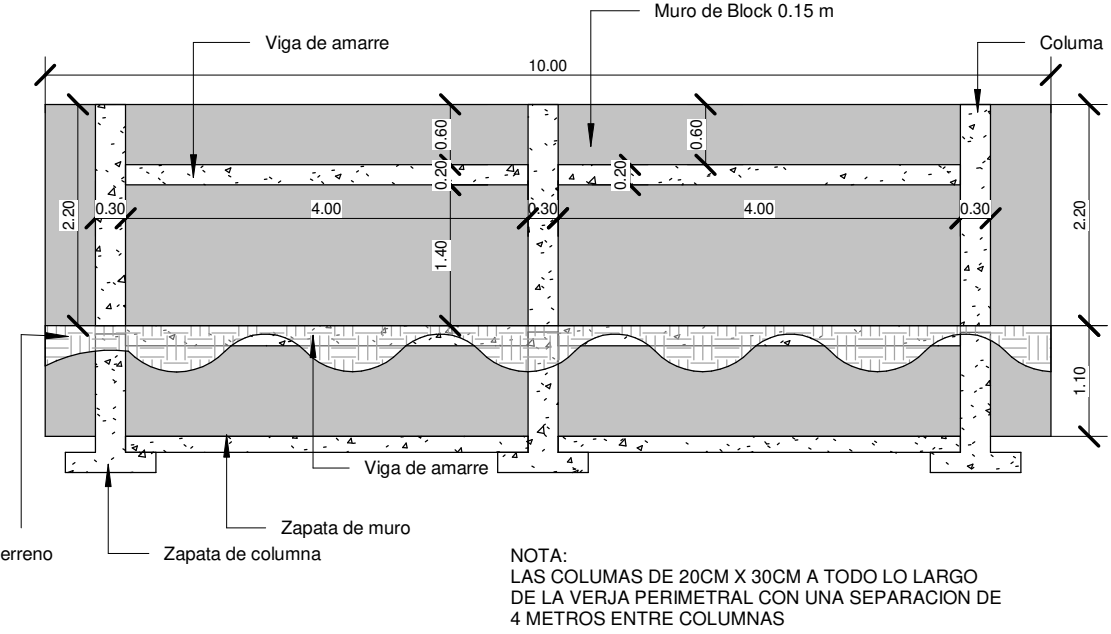

MURO PERIMETRAL/VERJA

ESC: 1 : 75



ARQUITECTO
ALGENIS FERNÁNDEZ
CODIA: 47129

Santo Domingo, D.N.
República Dominicana

E-MAIL: Ferzarq@gmail.com
829-579-5899

PROYECTO:
Cementerio Municipal

DIRECCIÓN:
C/ S/N, Santana DM, Municipio
Nizao, Prov. Peravia

PROPIETARIO/A:
Ayuntamiento de Santana







PLANO:
Detalles de Muros y Columnas

ESCALA: Como se indica
FECHA: 05/Jun/2025

DISEÑO:
Arq. Algenis Fernández
Codia: 47129

POSDATA:
Se prohíbe la reproducción parcial y/o total de este proyecto sin la previa autorización del autor, amparado por la ley N° 62-00 sobre urbanización y construcción y ley N° 65-00 sobre derecho de autor.

D-01

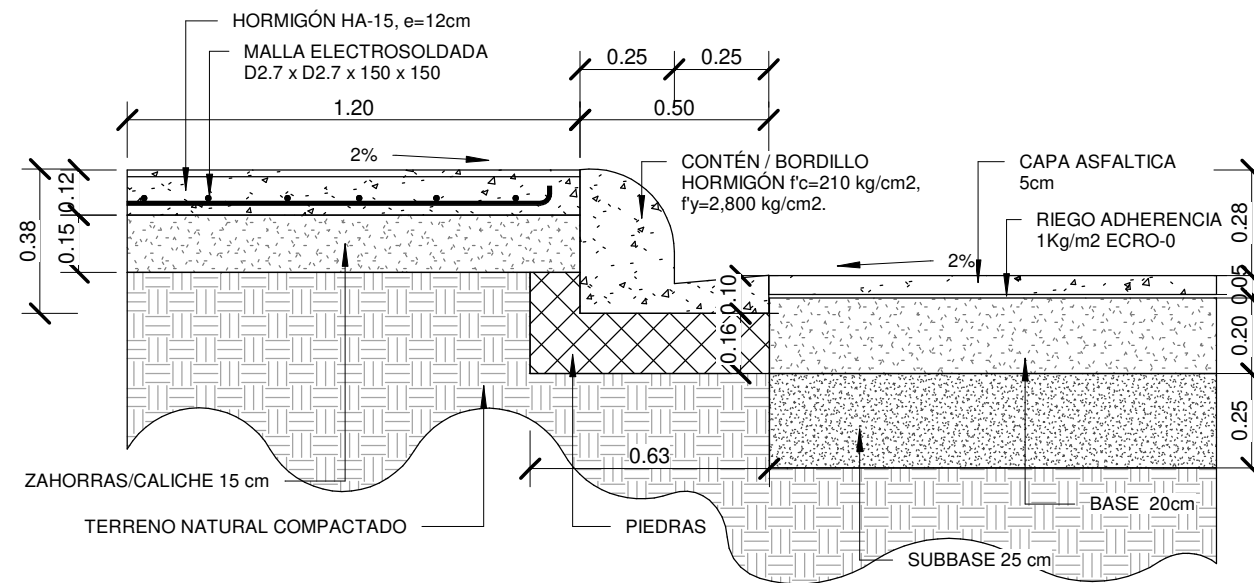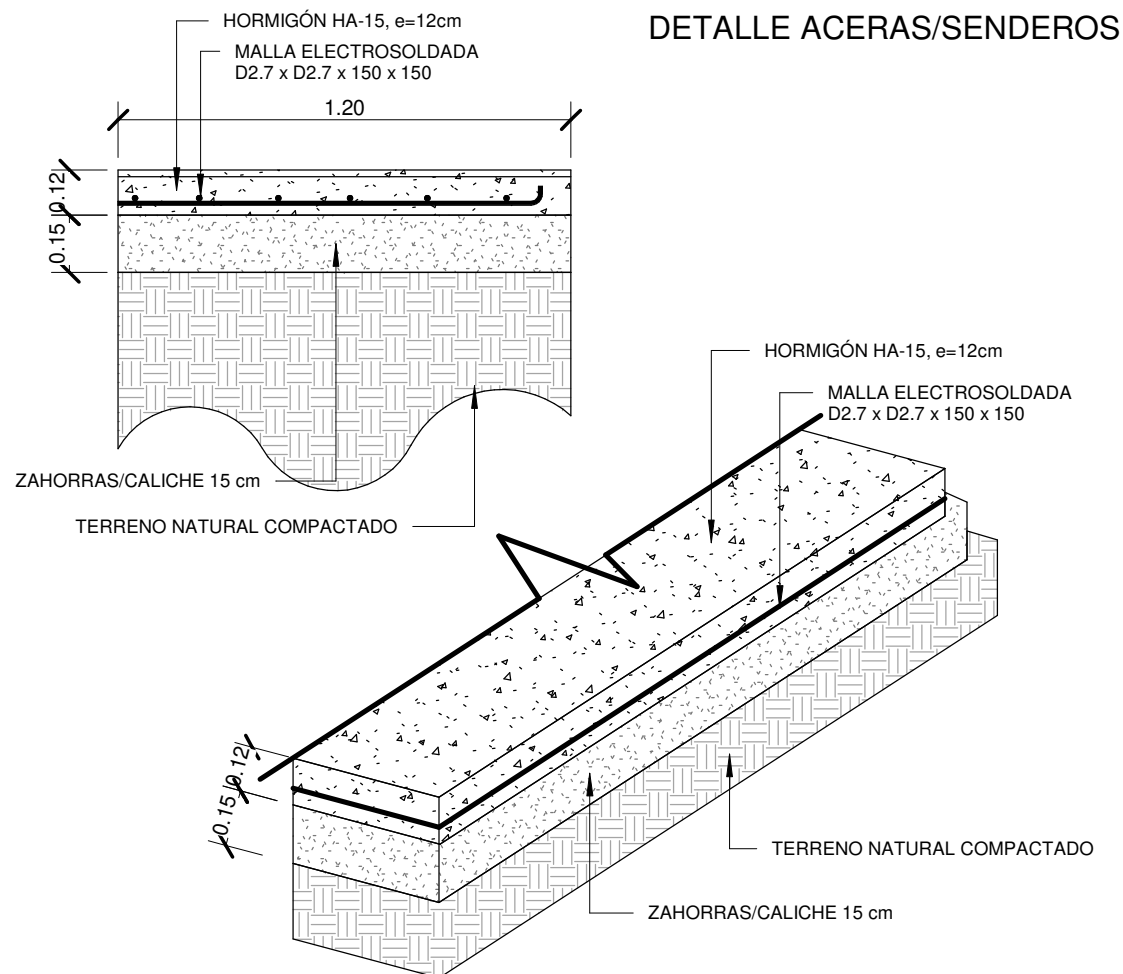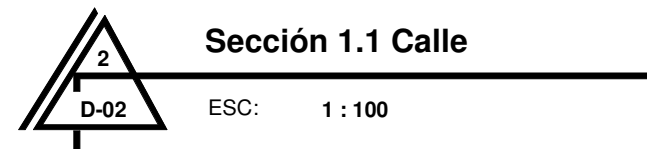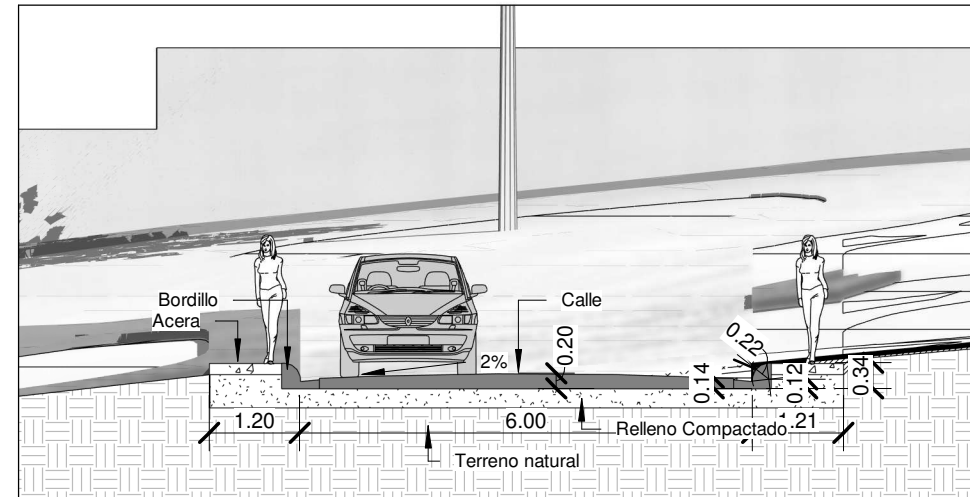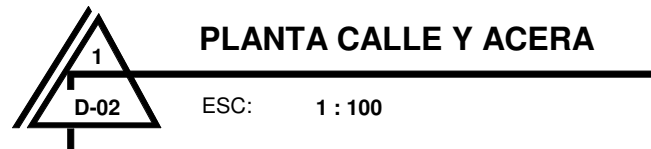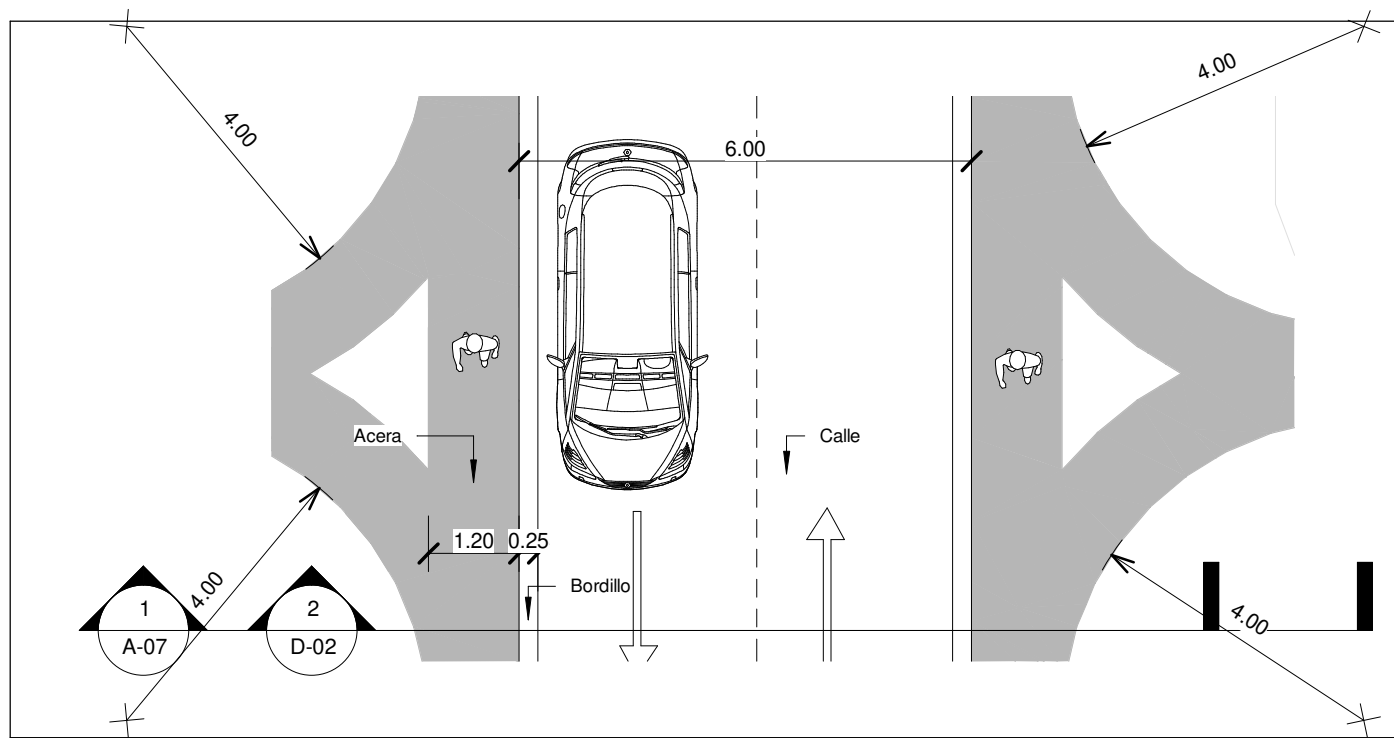

ARQUITECTO
ALGENIS FERNÁNDEZ
CODIA: 47129

Santo Domingo, D.N.
República Dominicana

E-MAIL: Ferzarq@gmail.com
829-579-5899

PROYECTO:
Cementerio Municipal

DIRECCIÓN:
C/ S/N, Santana DM, Municipio
Nizao, Prov. Peravia

PROPIETARIO/A:
Ayuntamiento de Santana



PLANO:
Detalles Calle y Aceras

ESCALA: Como se indica	FECHA: 05/Jun/2025
----------------------------------	------------------------------

DISEÑO:
Arq. Algenis Fernández
Codia: 47129

POSDATA:
Se prohíbe la reproducción parcial y/o total de este proyecto sin la previa autorización del autor, amparado por la ley Nº 62-00 sobre urbanización y construcción y ley Nº 65-00 sobre derecho de autor.

D-02

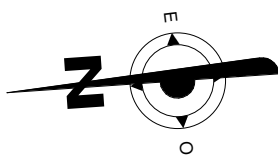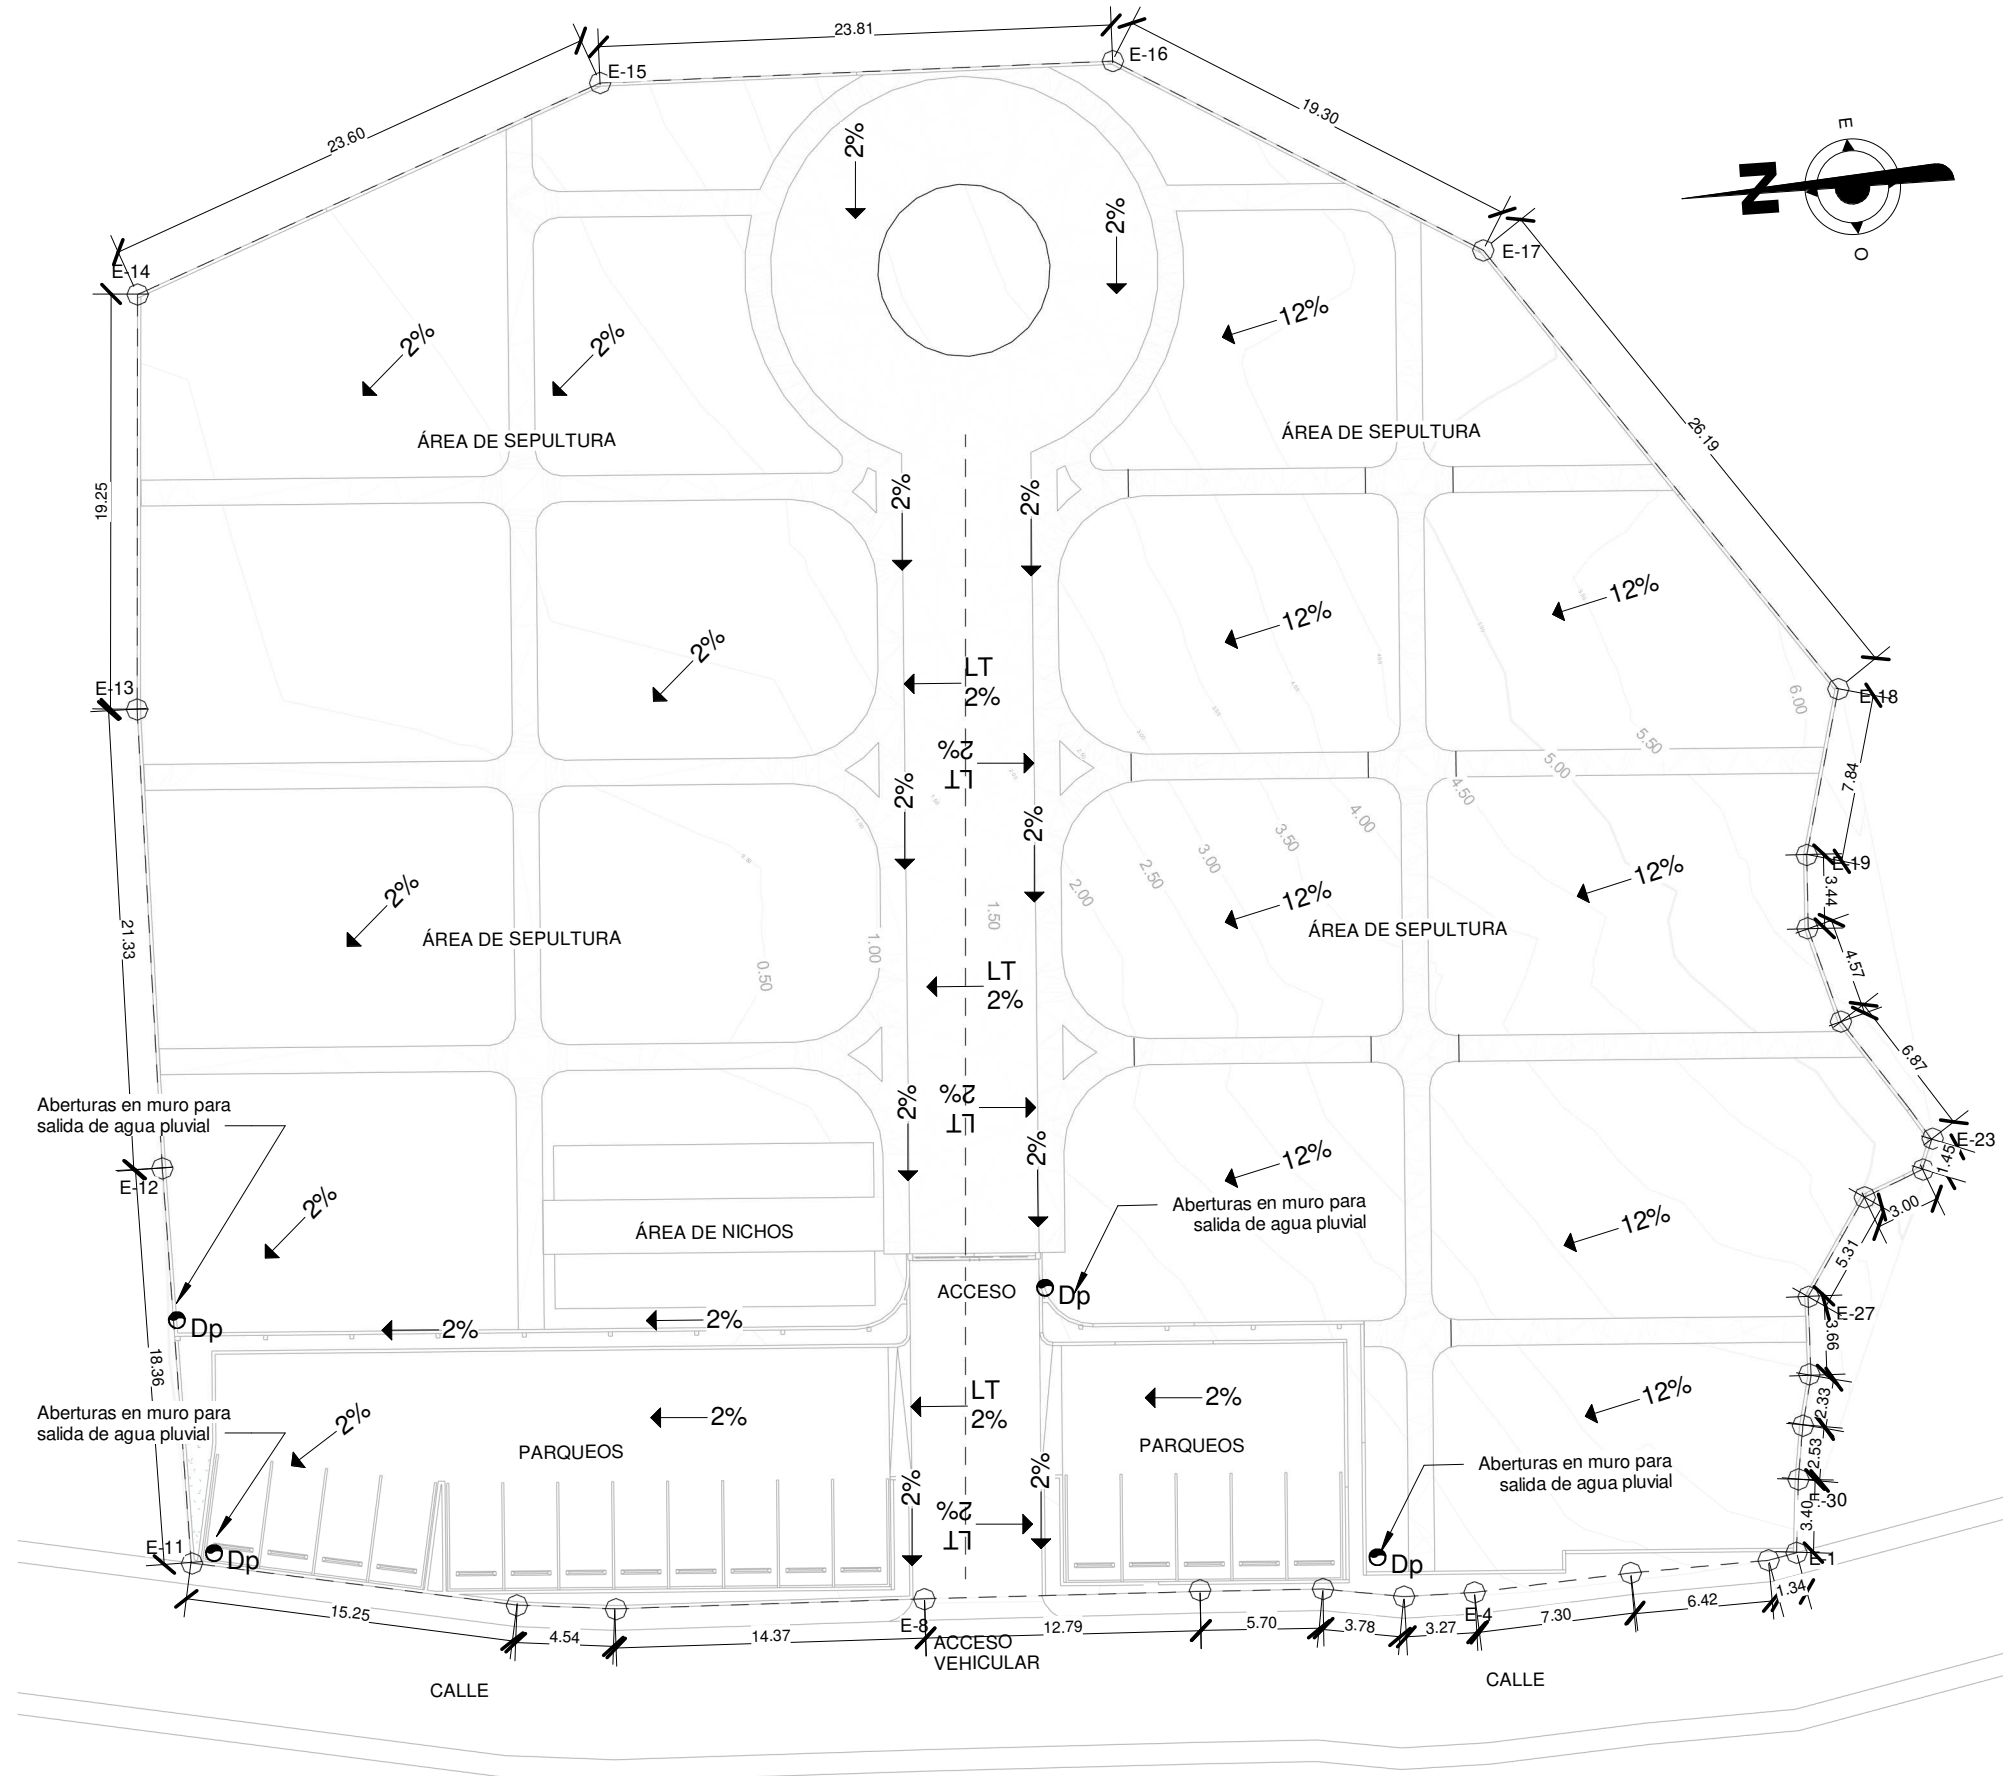

LEYEND	
	TUBERIA PARA AGUAS NEGRAS
	TUBERIA PARA AGUAS FRIAS
	TUBERIA PARA AIRE COMPRESOR
	LIMA TESA
	LIMA HOYA
	DIAMETRO INTERIOR DE LA TUBERIA
	BAJANTE PLUVIAL
	BAJANTE DE DESCARGA
	BAJANTE DE DESCARGA GRASA
	BAJANTE DE DRENAJE AIRE ACONDICIONADO
	COLUMNA DE VENTILACION
	DRENAJE DE PISO
	REJILLA EN TERRAZA
	TAPON REGISTRO
	DIRECCION DEL FLUJO
	REGISTRO DRENAJE SANITARIO
	SUMINISTRO DE AGUA POTABLE
	SUMINISTRO DE AGUA CALIENTE
	COLUMNA DE AGUA FRIA
	COLUMNA DE AGUA CALIENTE
	TRAMPA DE GRASA
	VALVULA DE PASO



ARQUITECTO
ALGENIS FERNÁNDEZ
CODIA: 47129

Santo Domingo, D.N.
República Dominicana

E-MAIL: Ferzarq@gmail.com
829-579-5899

PROYECTO:
Cementerio Municipal

DIRECCIÓN:
C/ S/N, Santana DM, Municipio
Nizao, Prov. Peravia

PROPIETARIO/A:
Ayuntamiento de Santana

PLANO:
Planta Agua Pluvial

ESCALA: Como se indica
FECHA: 05/Jun/2025

DISEÑO:
Arq. Algenis Fernández
Codia: 47129

POSDATA:
Se prohíbe la reproducción parcial y/o total de este proyecto sin la previa autorización del autor, amparado por la ley N° 62-00 sobre urbanización y construcción y ley N° 65-00 sobre derecho de autor.