


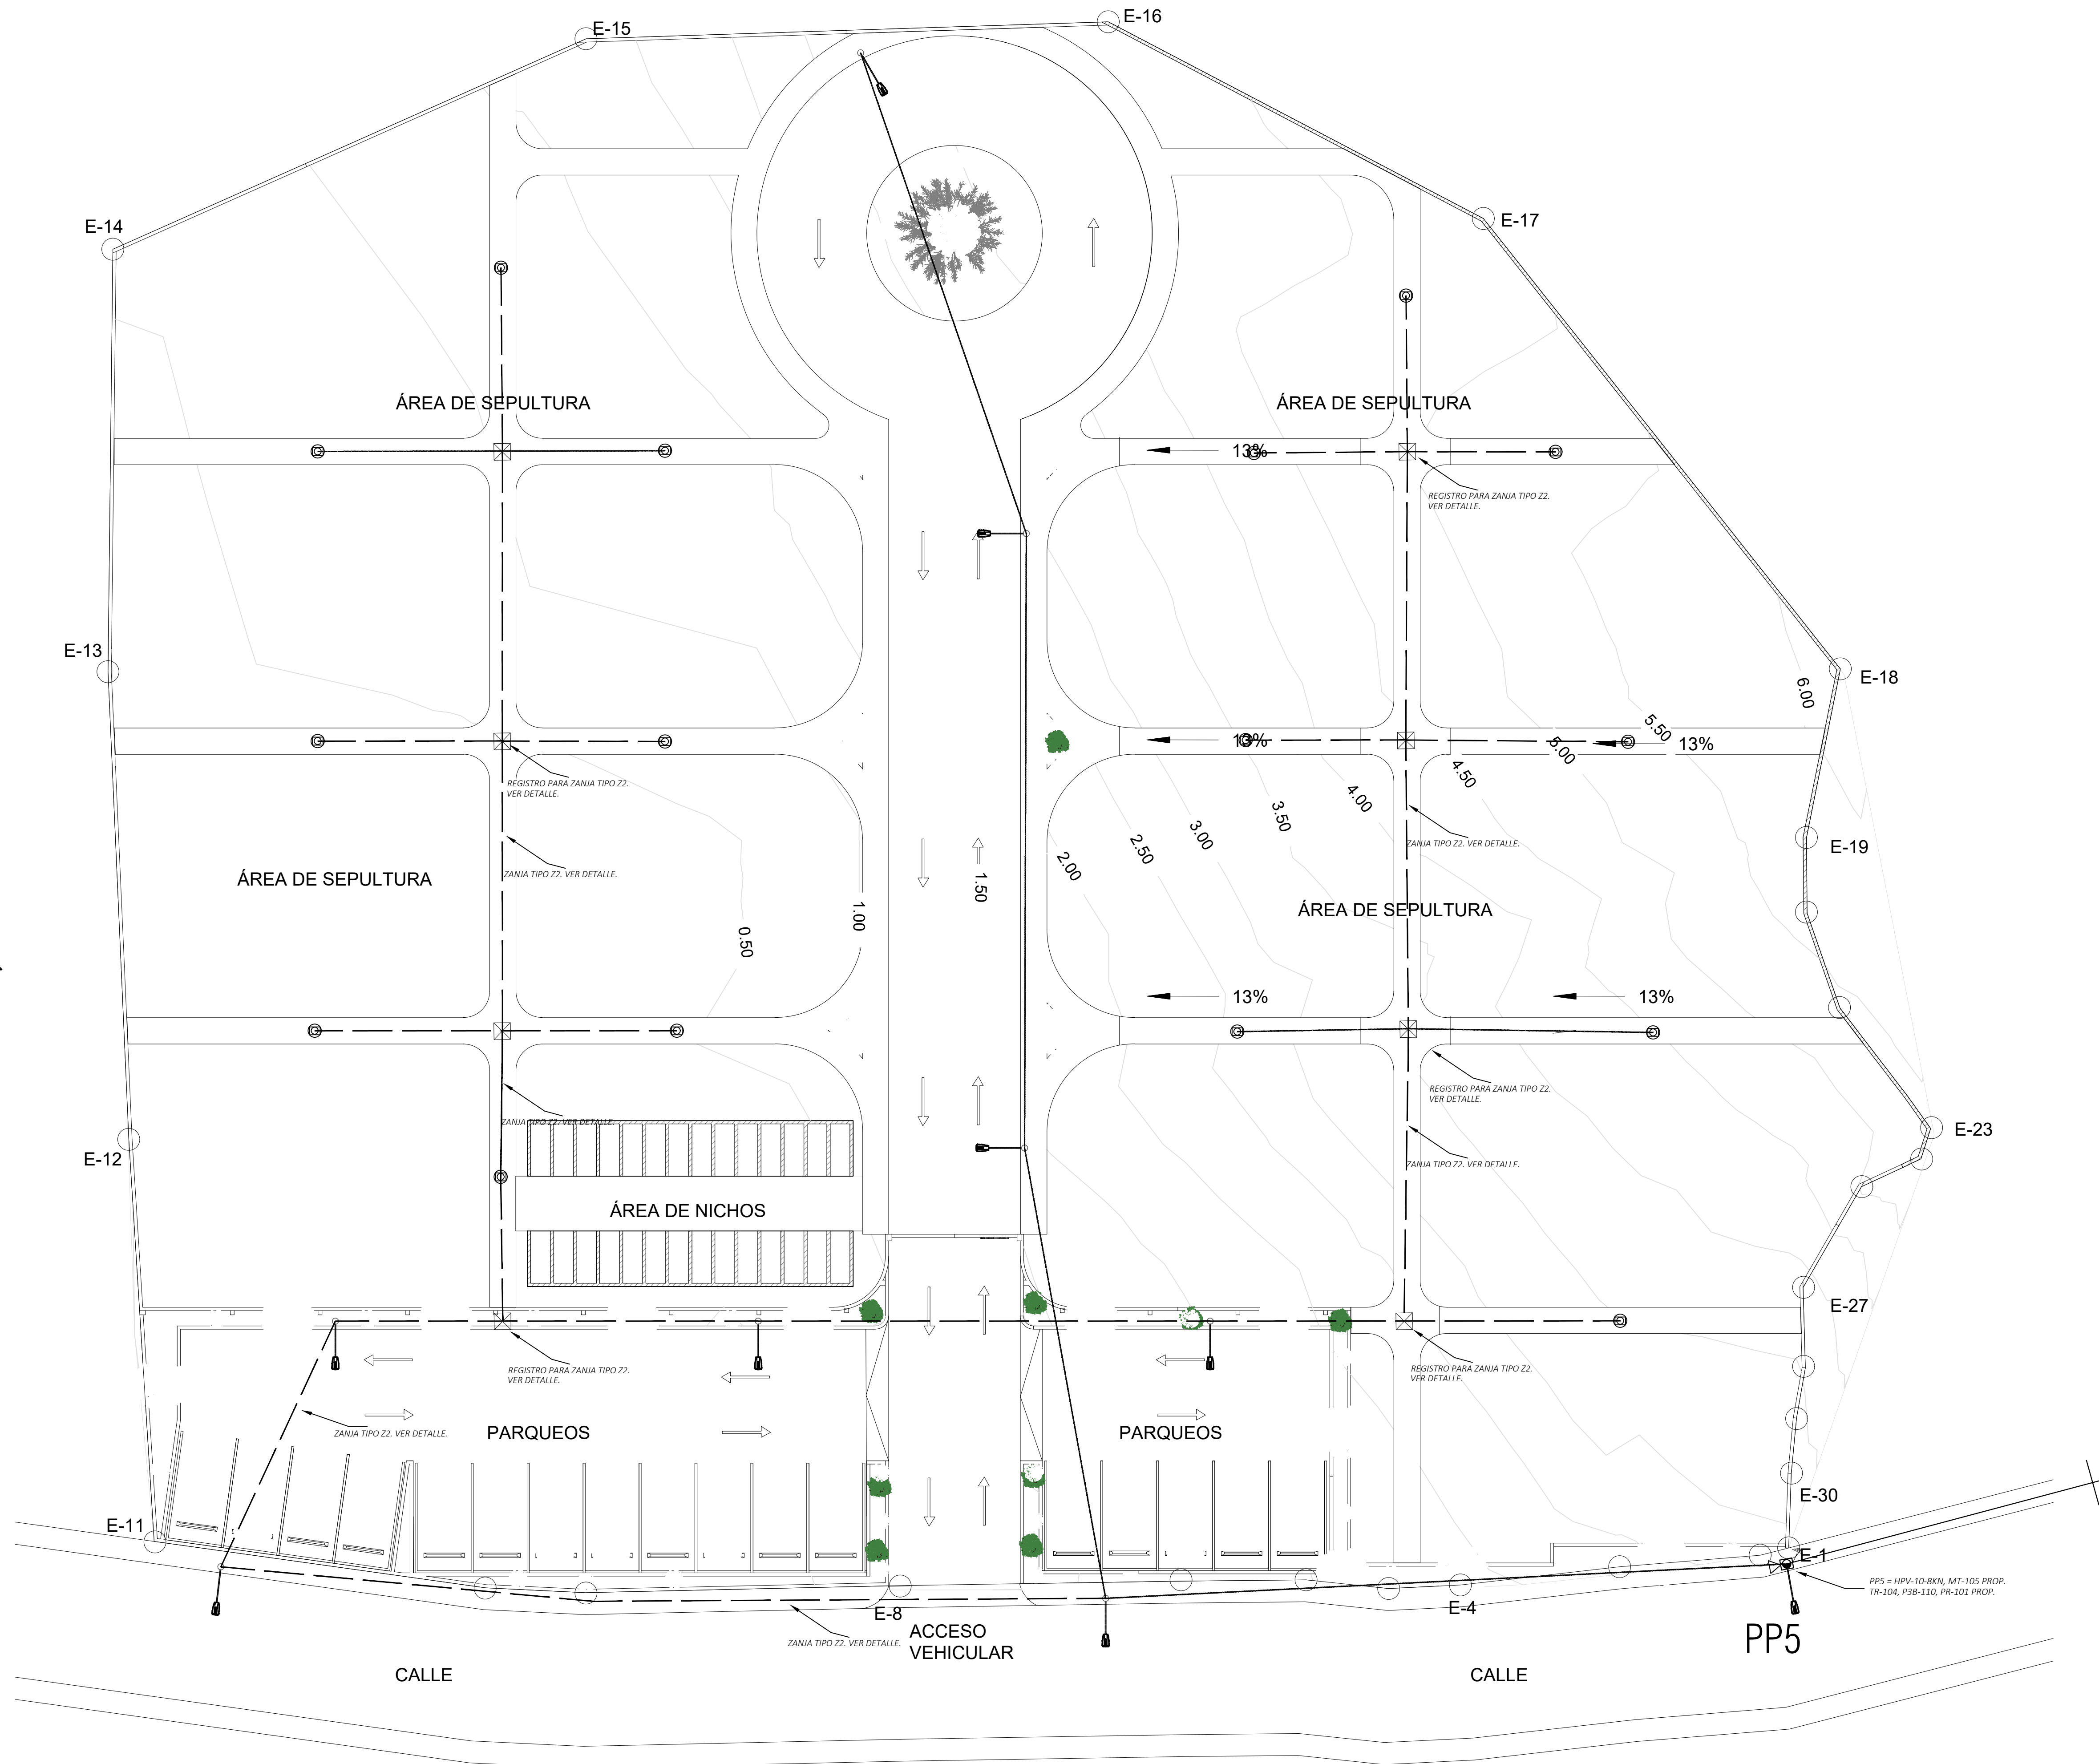

LEYENDA SIMBOLOGIA.

- REGISTRO ELECTRICO Y COMUNICACION (L.O.N. 041.0) m
- ALIMENTACION EN ZANIA MEDIA/BAJA TENSION Z2 PARA ILUMINACION
- ALIMENTACION DESDE DISTRIBUIDORA MEDIA TENSION PROP.
- ALIMENTACION DESDE DISTRIBUIDORA MEDIA TENSION
- POSTE DISTRIBUIDORA EXT.
- POSTE DISTRIBUIDORA PROP.
- POSTE METALICO ILUMINACION PROP.
- TRANSFORMADOR PROP.
- ALUMBRADO PUBLICO
- ALUMBRADO PUBLICO TIPO HONGO
- PUERTA A TIERRA

CONSULTOR ELECTRICO-

Firma Autorizada

Santo Domingo, D.N.
República Dominicana.
Tel. 809- Fax. 809-

PROYECTO:

Cementerio Municipal

DIRECCIÓN:

C/ S/N, Santana DM, Municipio Nizao, Prov. Peravia

PROPIETARIO/A:

Ayuntamiento de Santana

PLANO:

Planta Distribucion Electrica MT/BT

ESCALA:

1 : 150

FECHA:

27/Jun/2025

DISEÑO:

Ing. Jacqueline Terrero P.
Codia: 22874

NOTAS IMPORTANTES

Este diseño es propiedad intelectual de: , por lo tanto queda prohibida su reproducción total o parcial sin previa autorización. Este plano anula las versiones con fechas anteriores. No tomar medidas directamente sobre el plano. En caso de discrepancias entre los planos estructurales vs los arquitectónicos y/o industriales se deberá consultar con:

E-02